
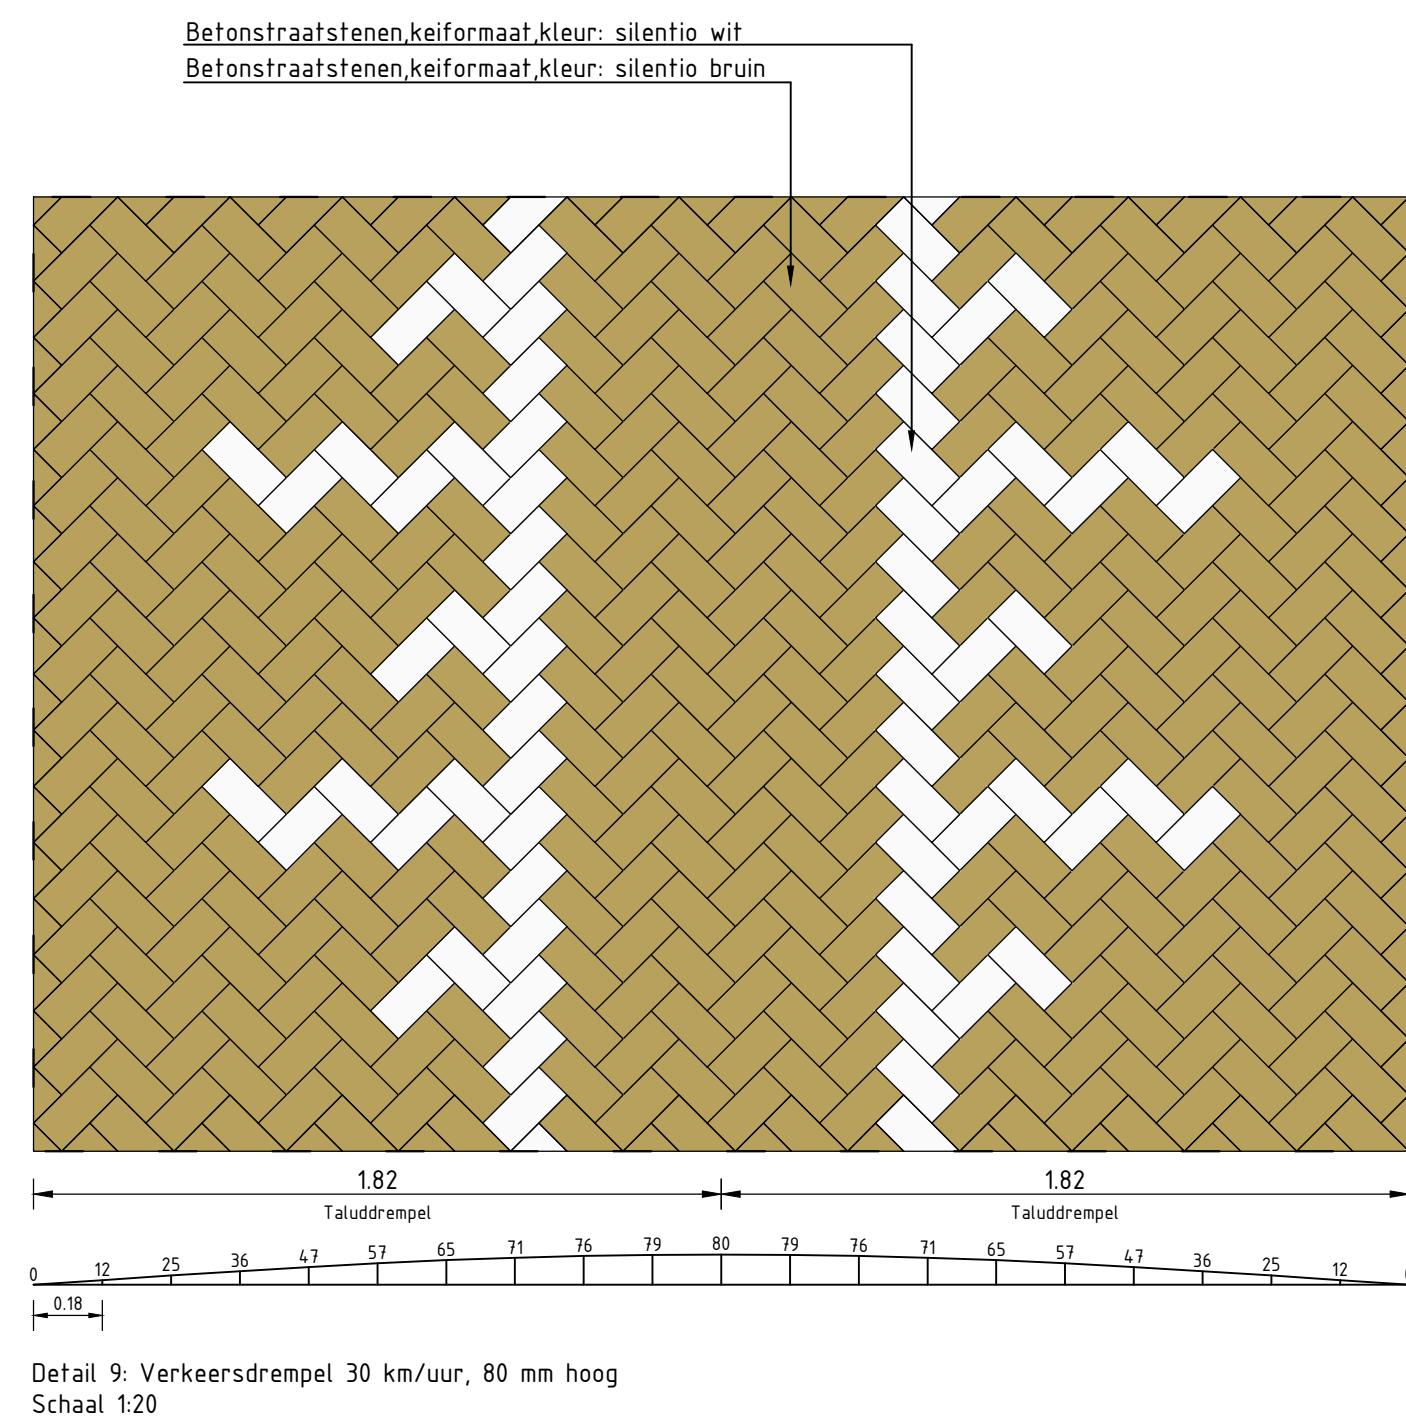
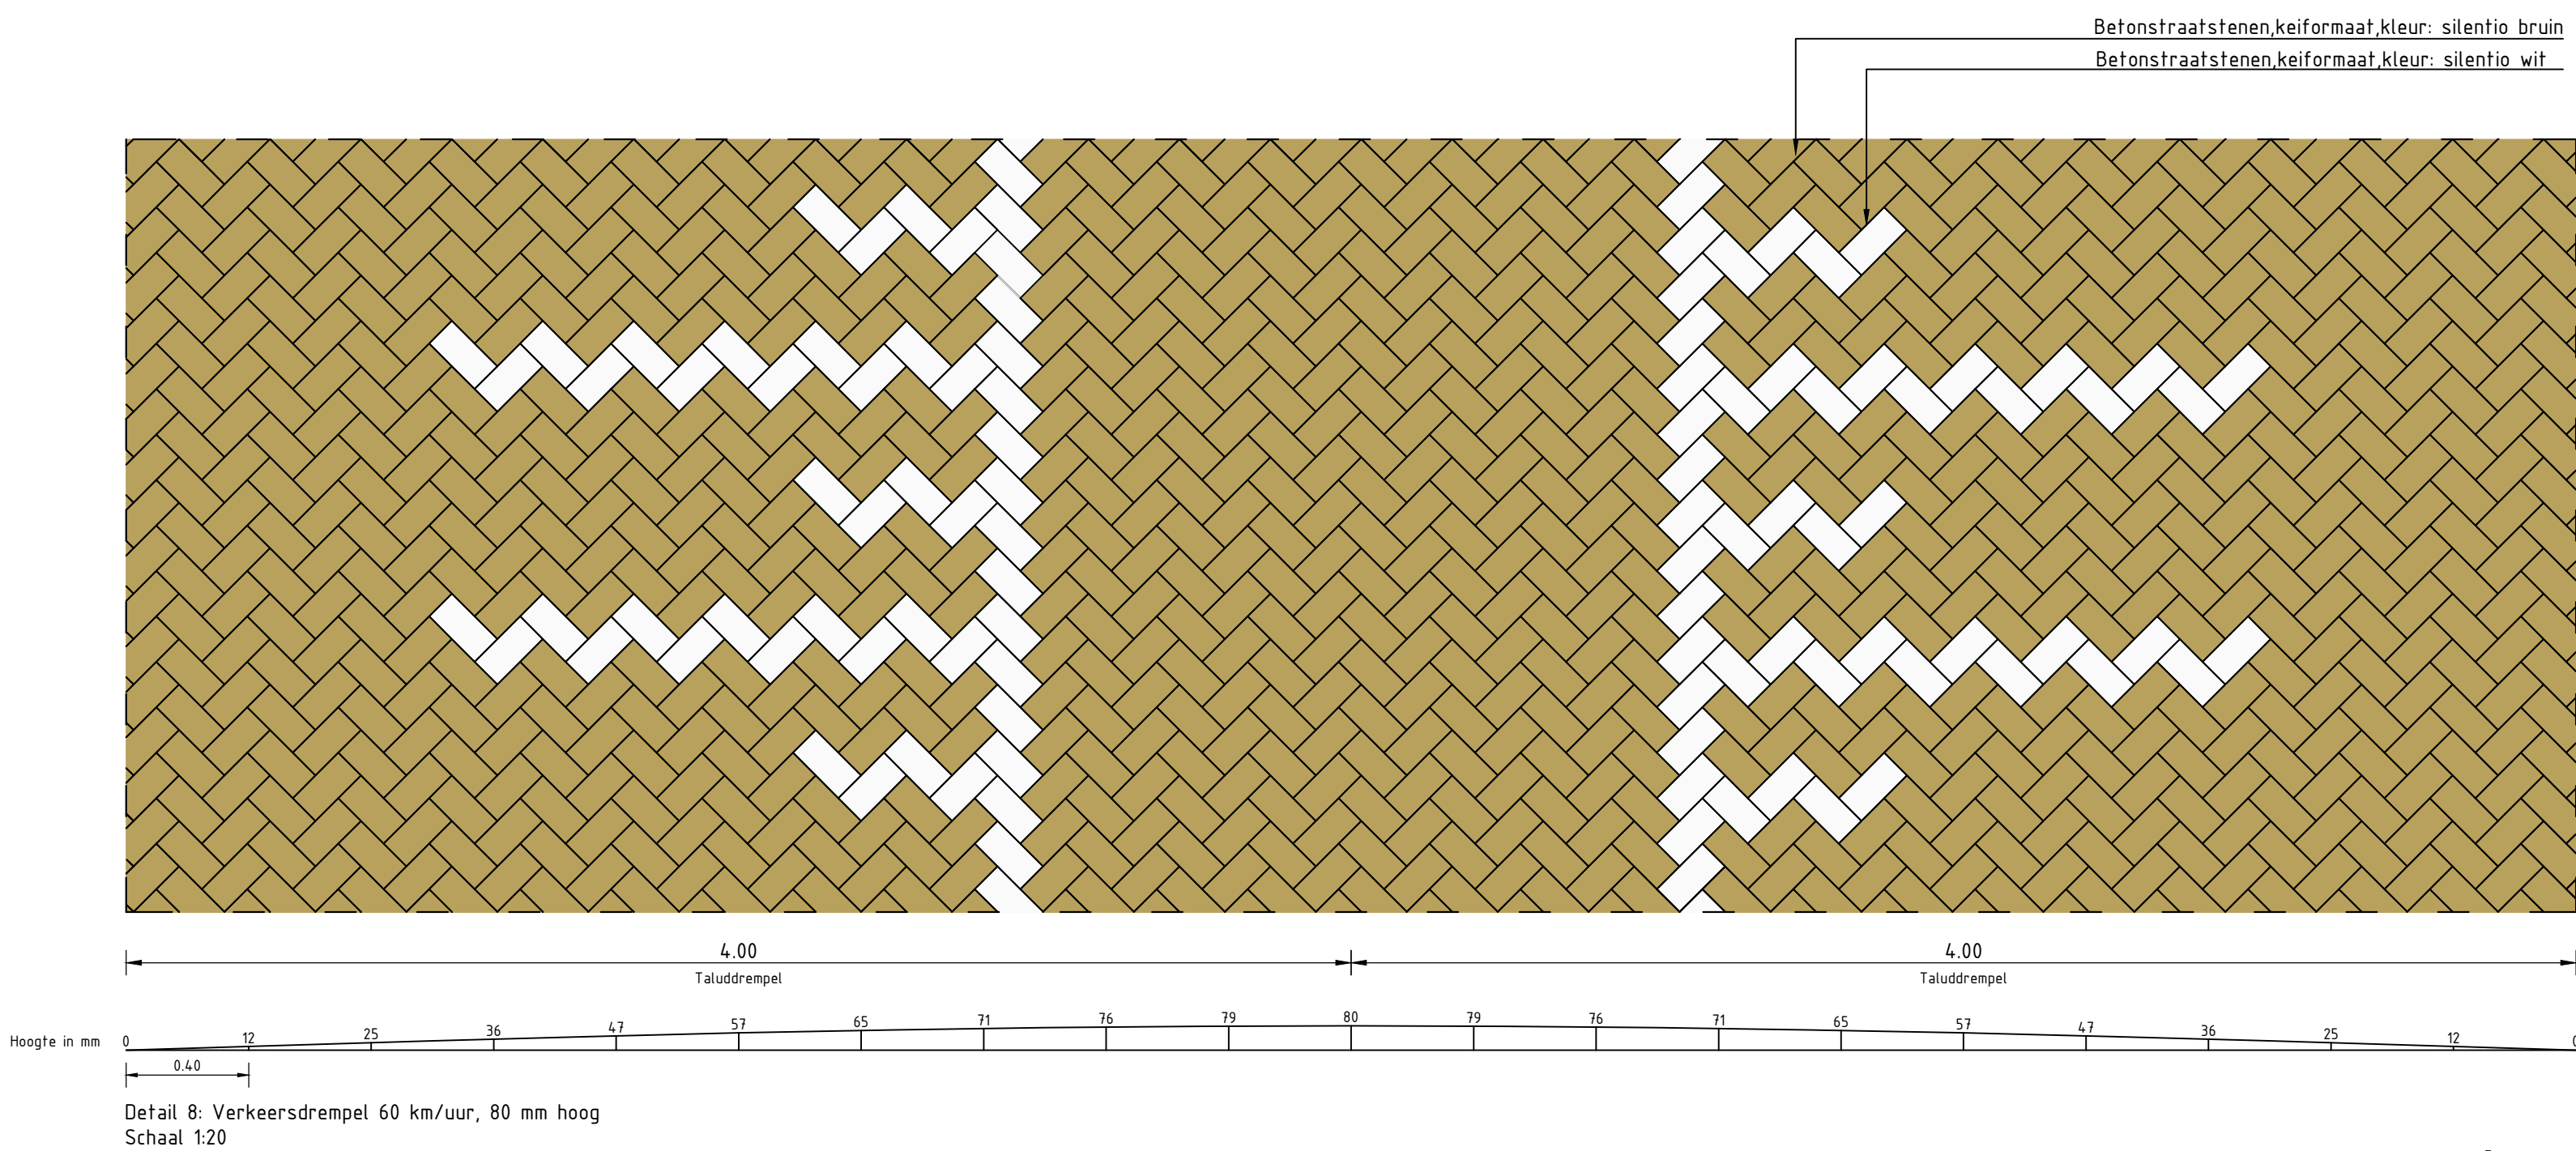
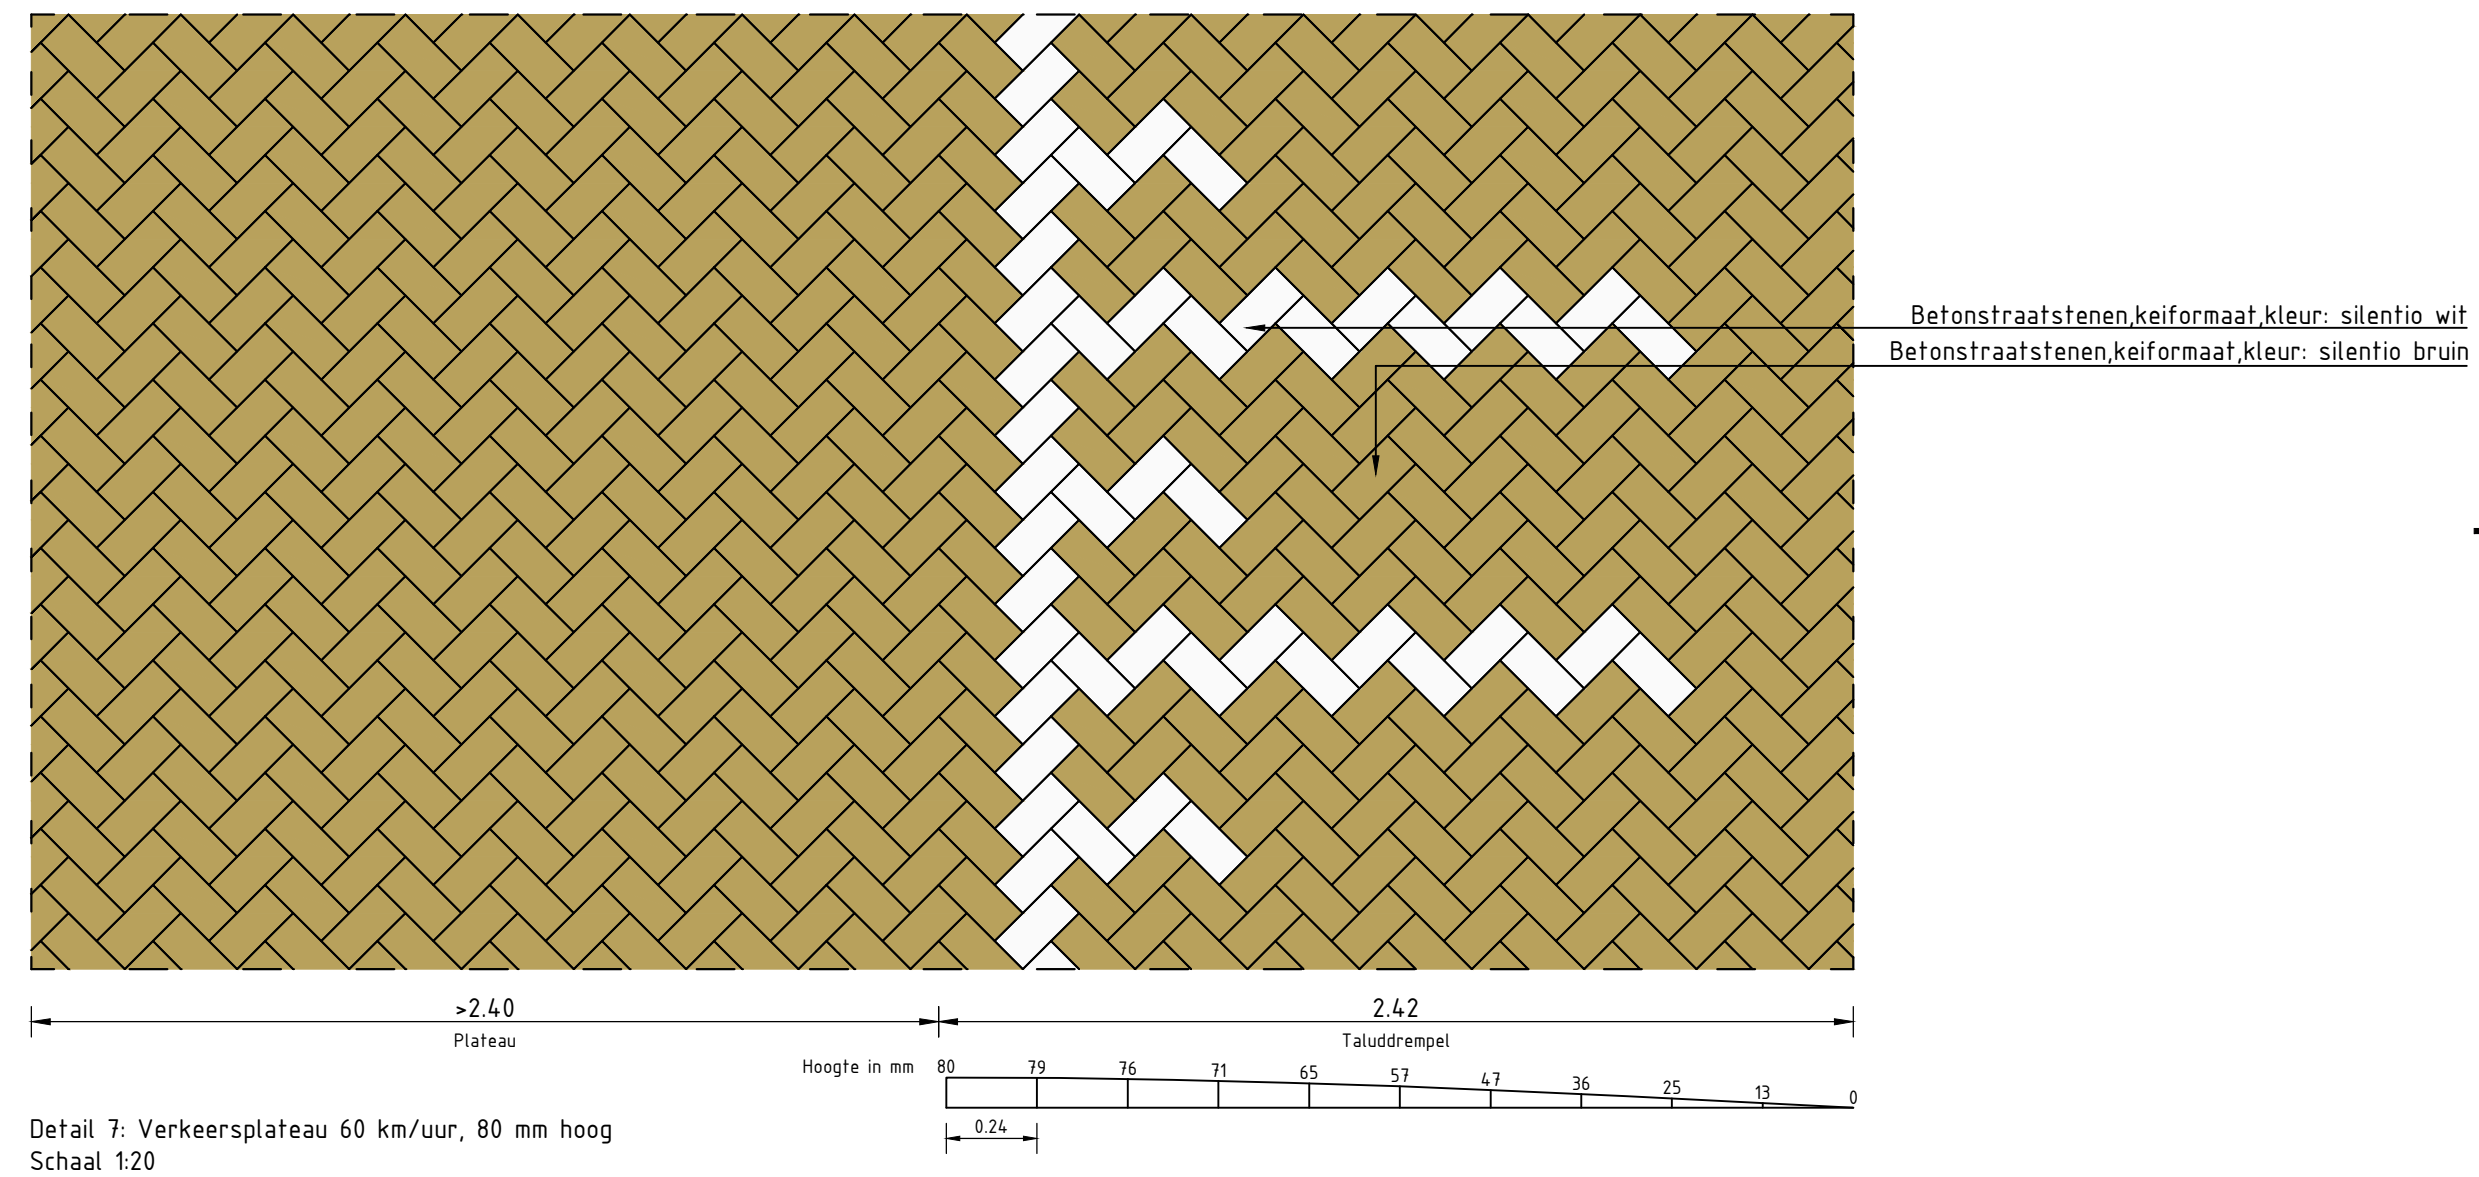
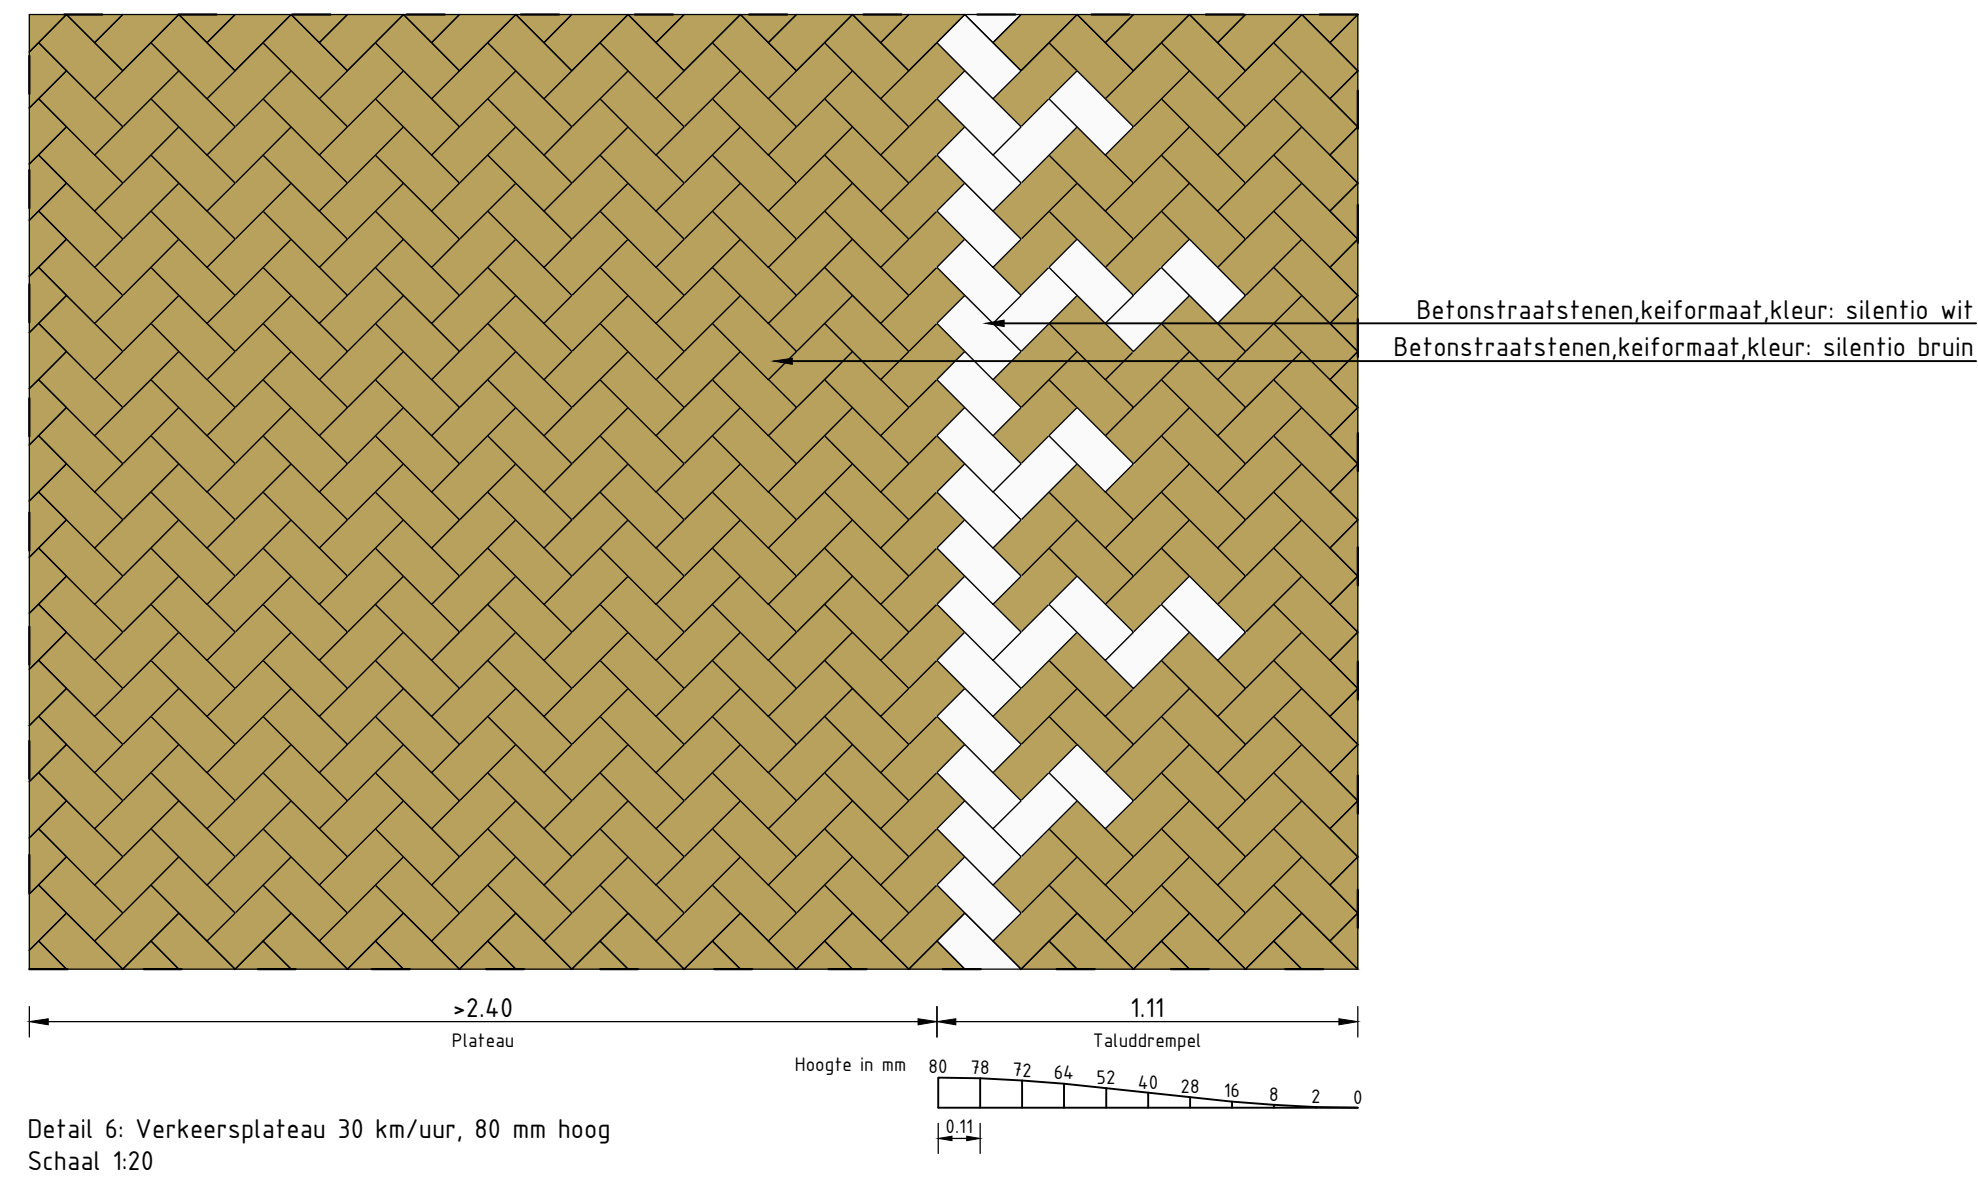
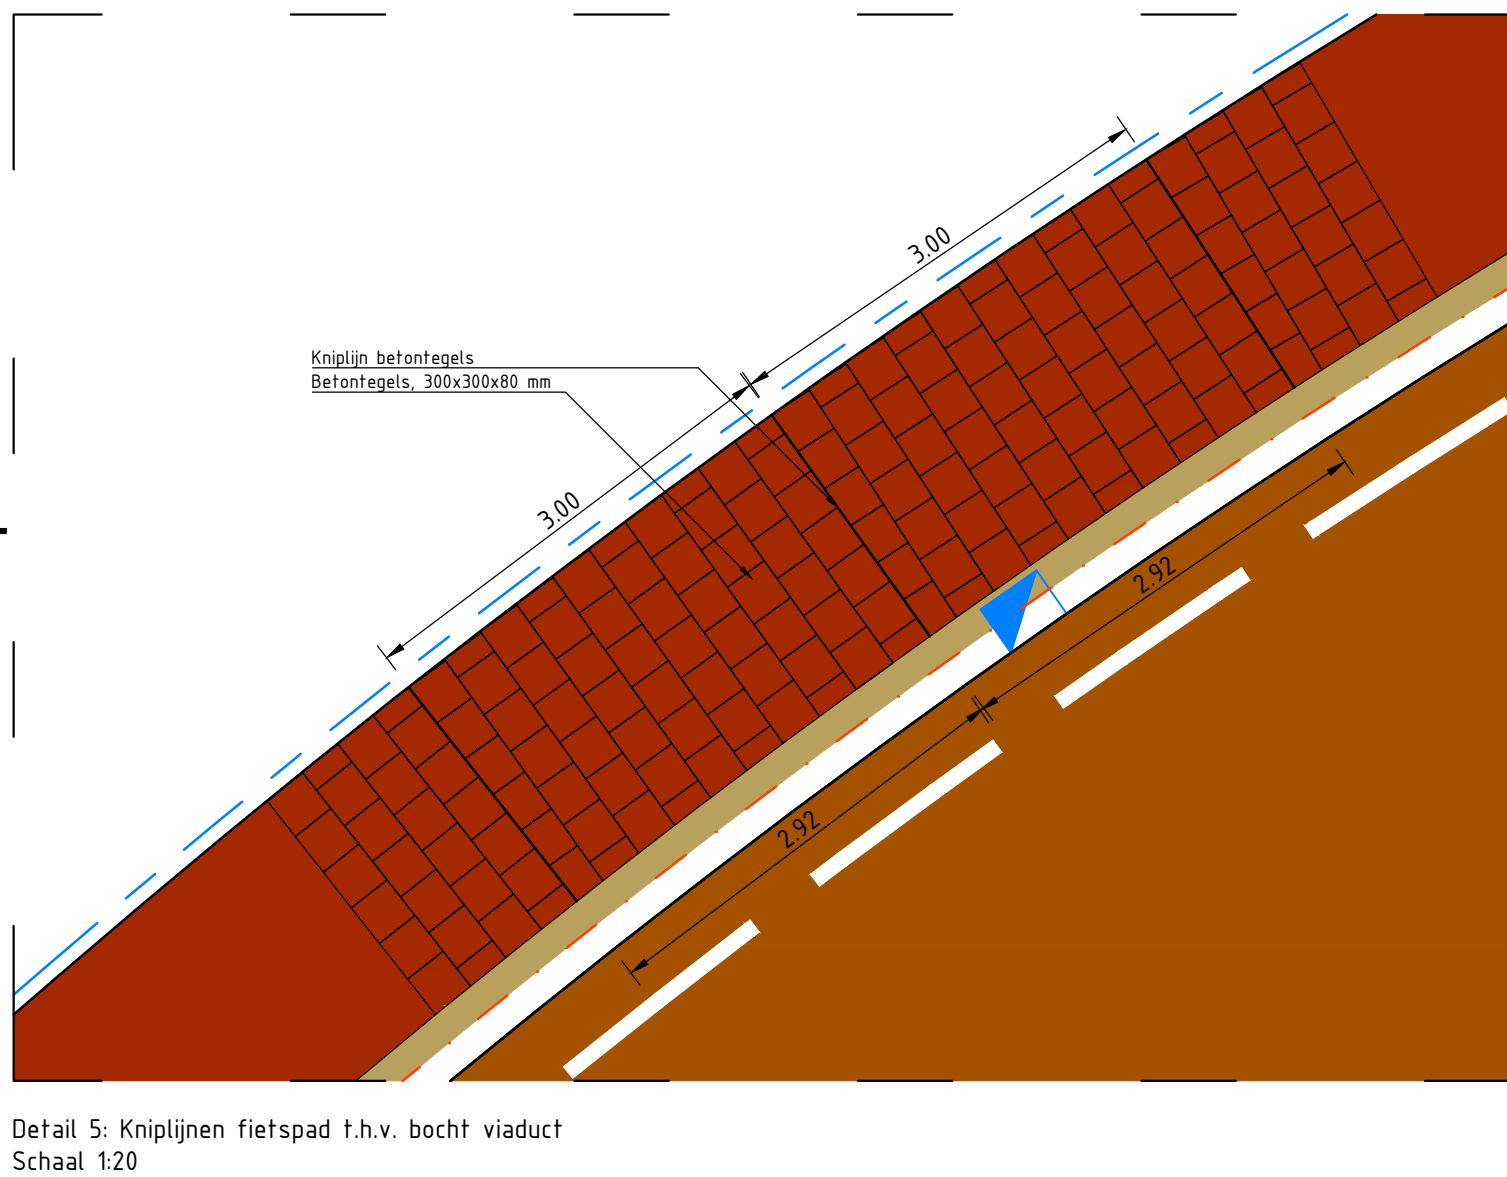
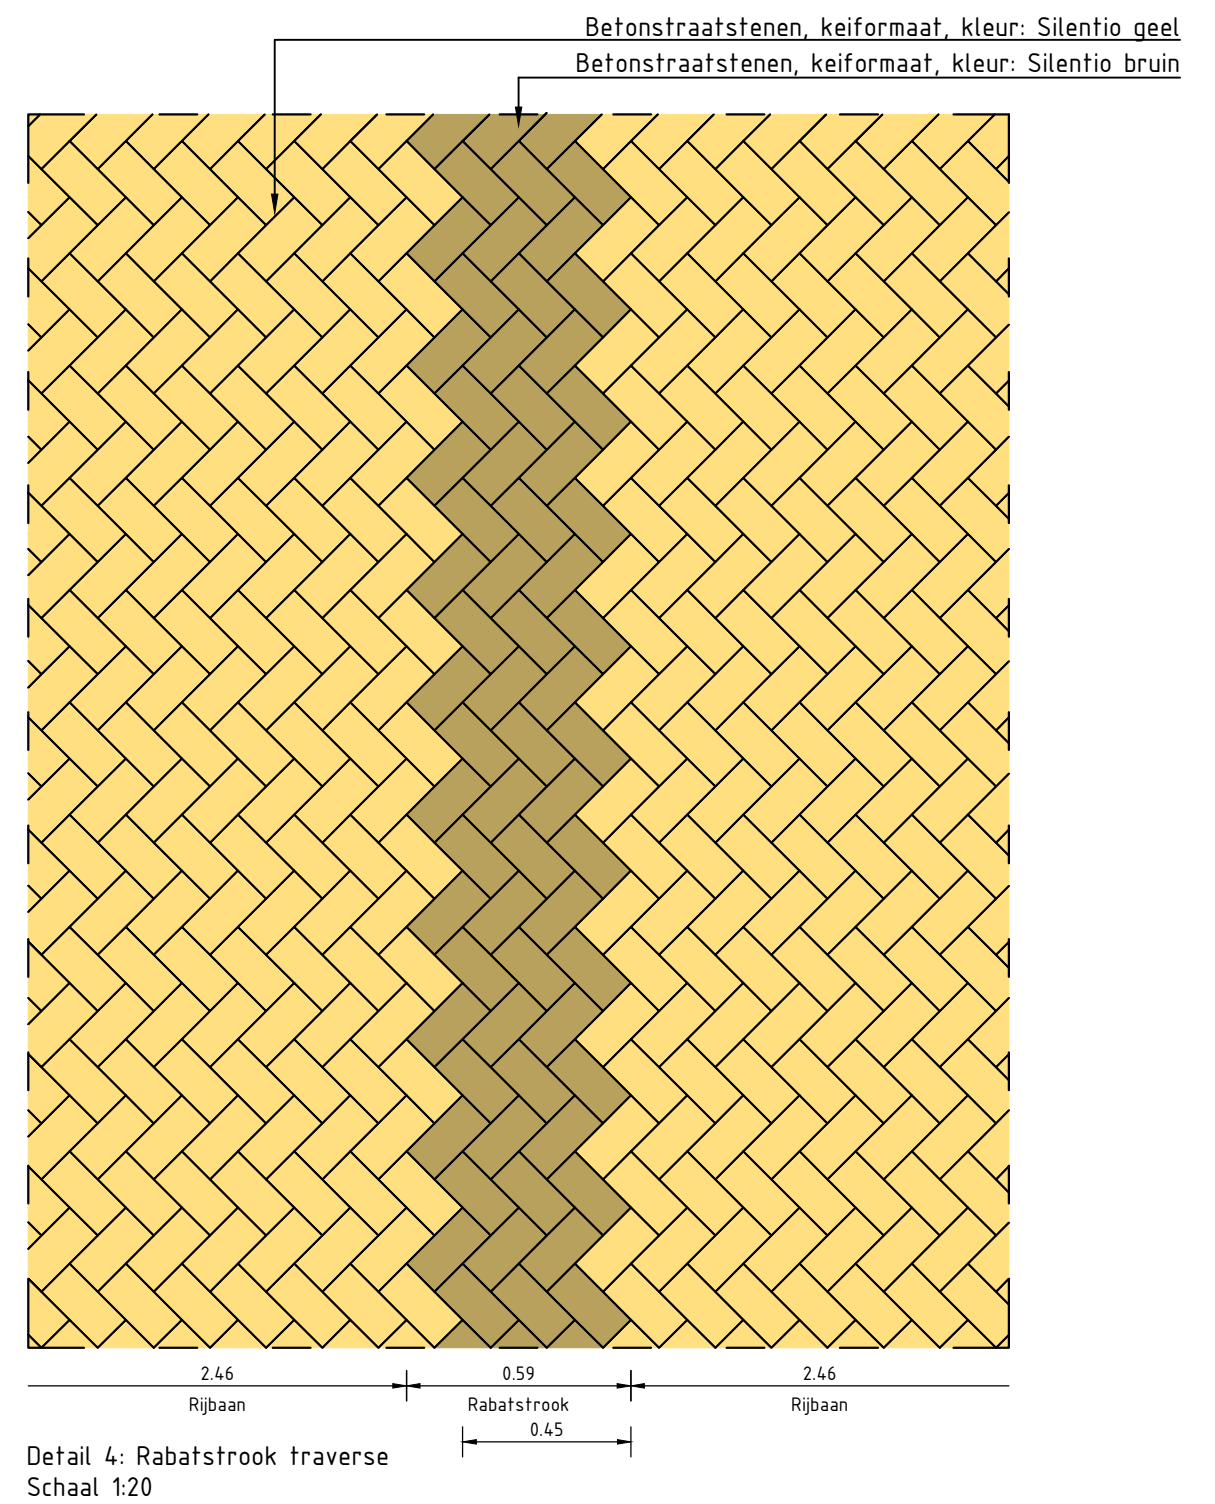
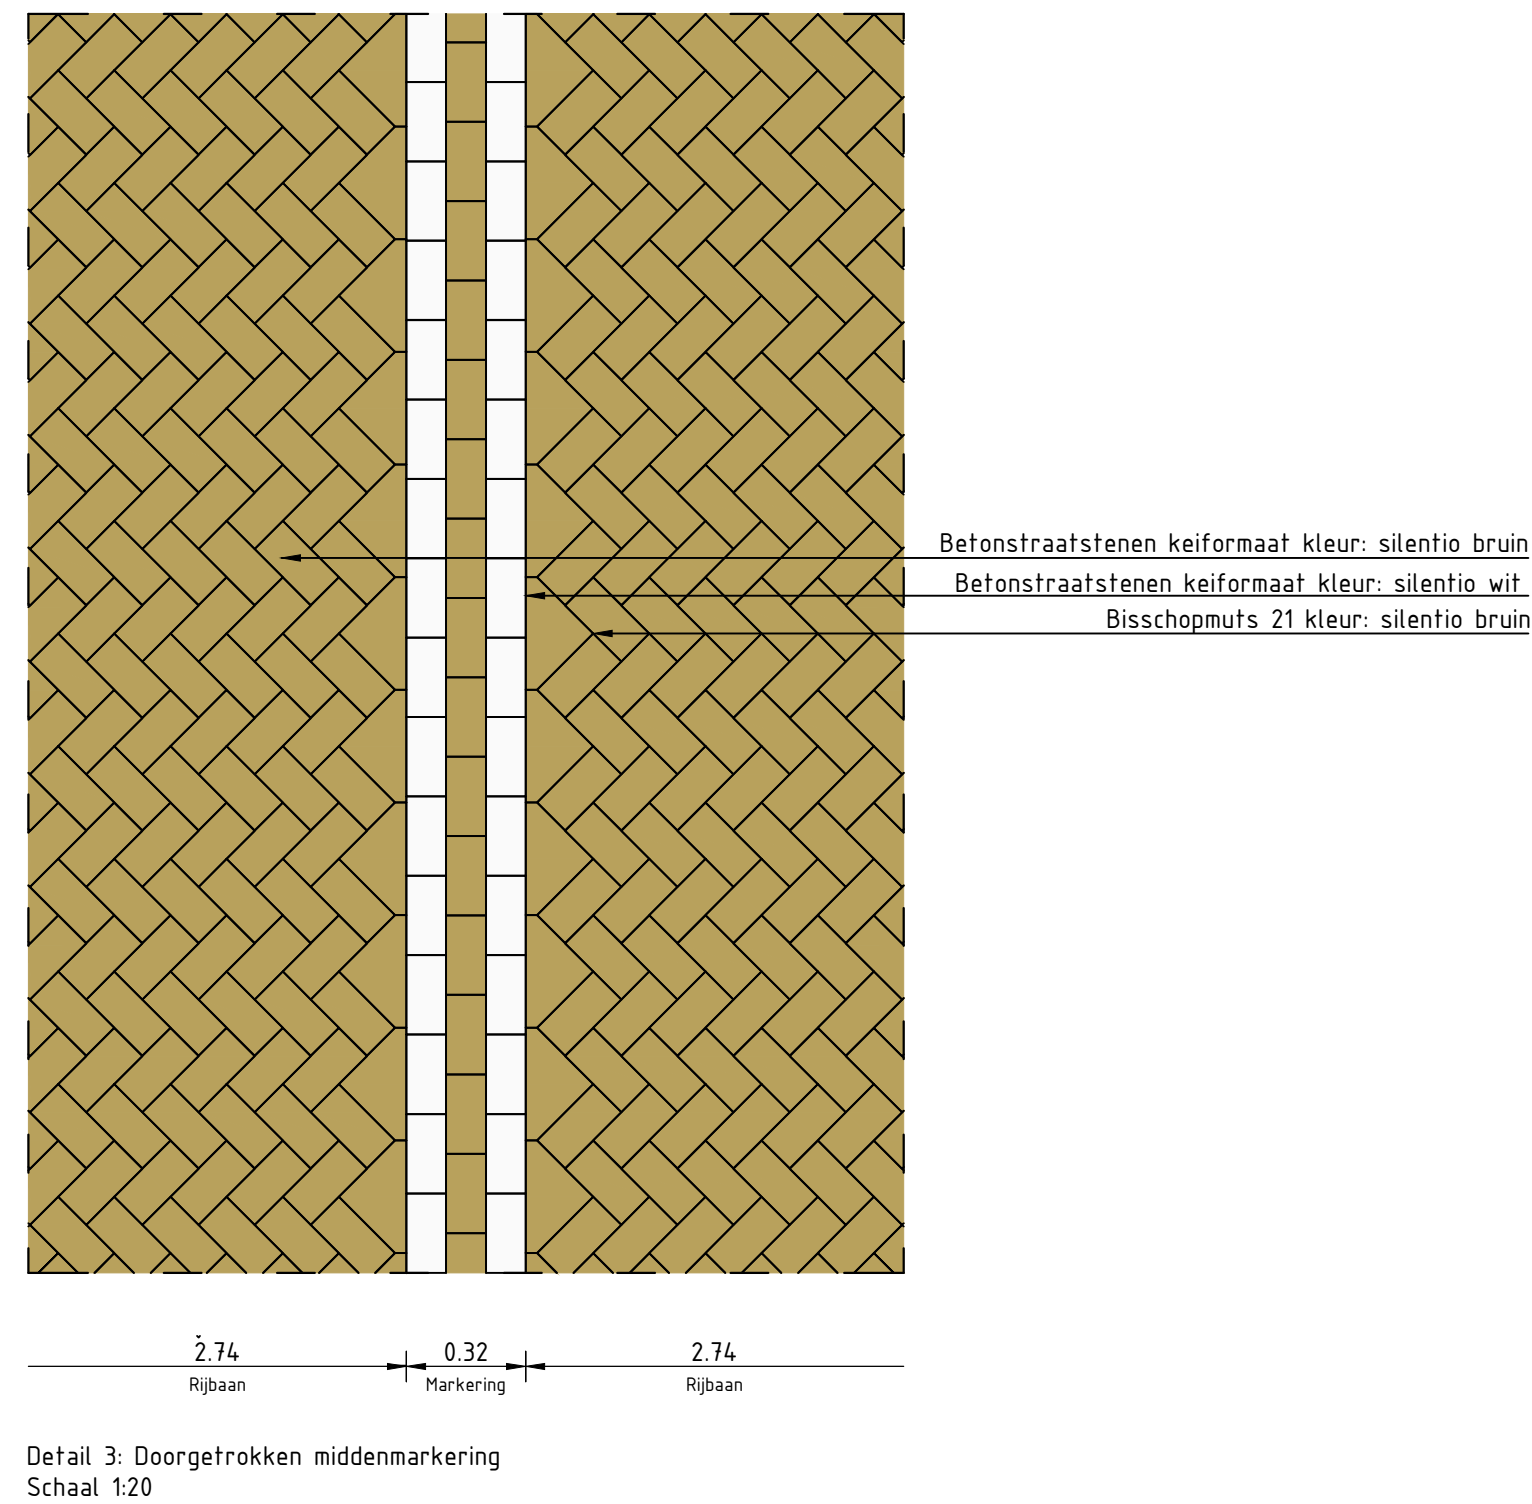
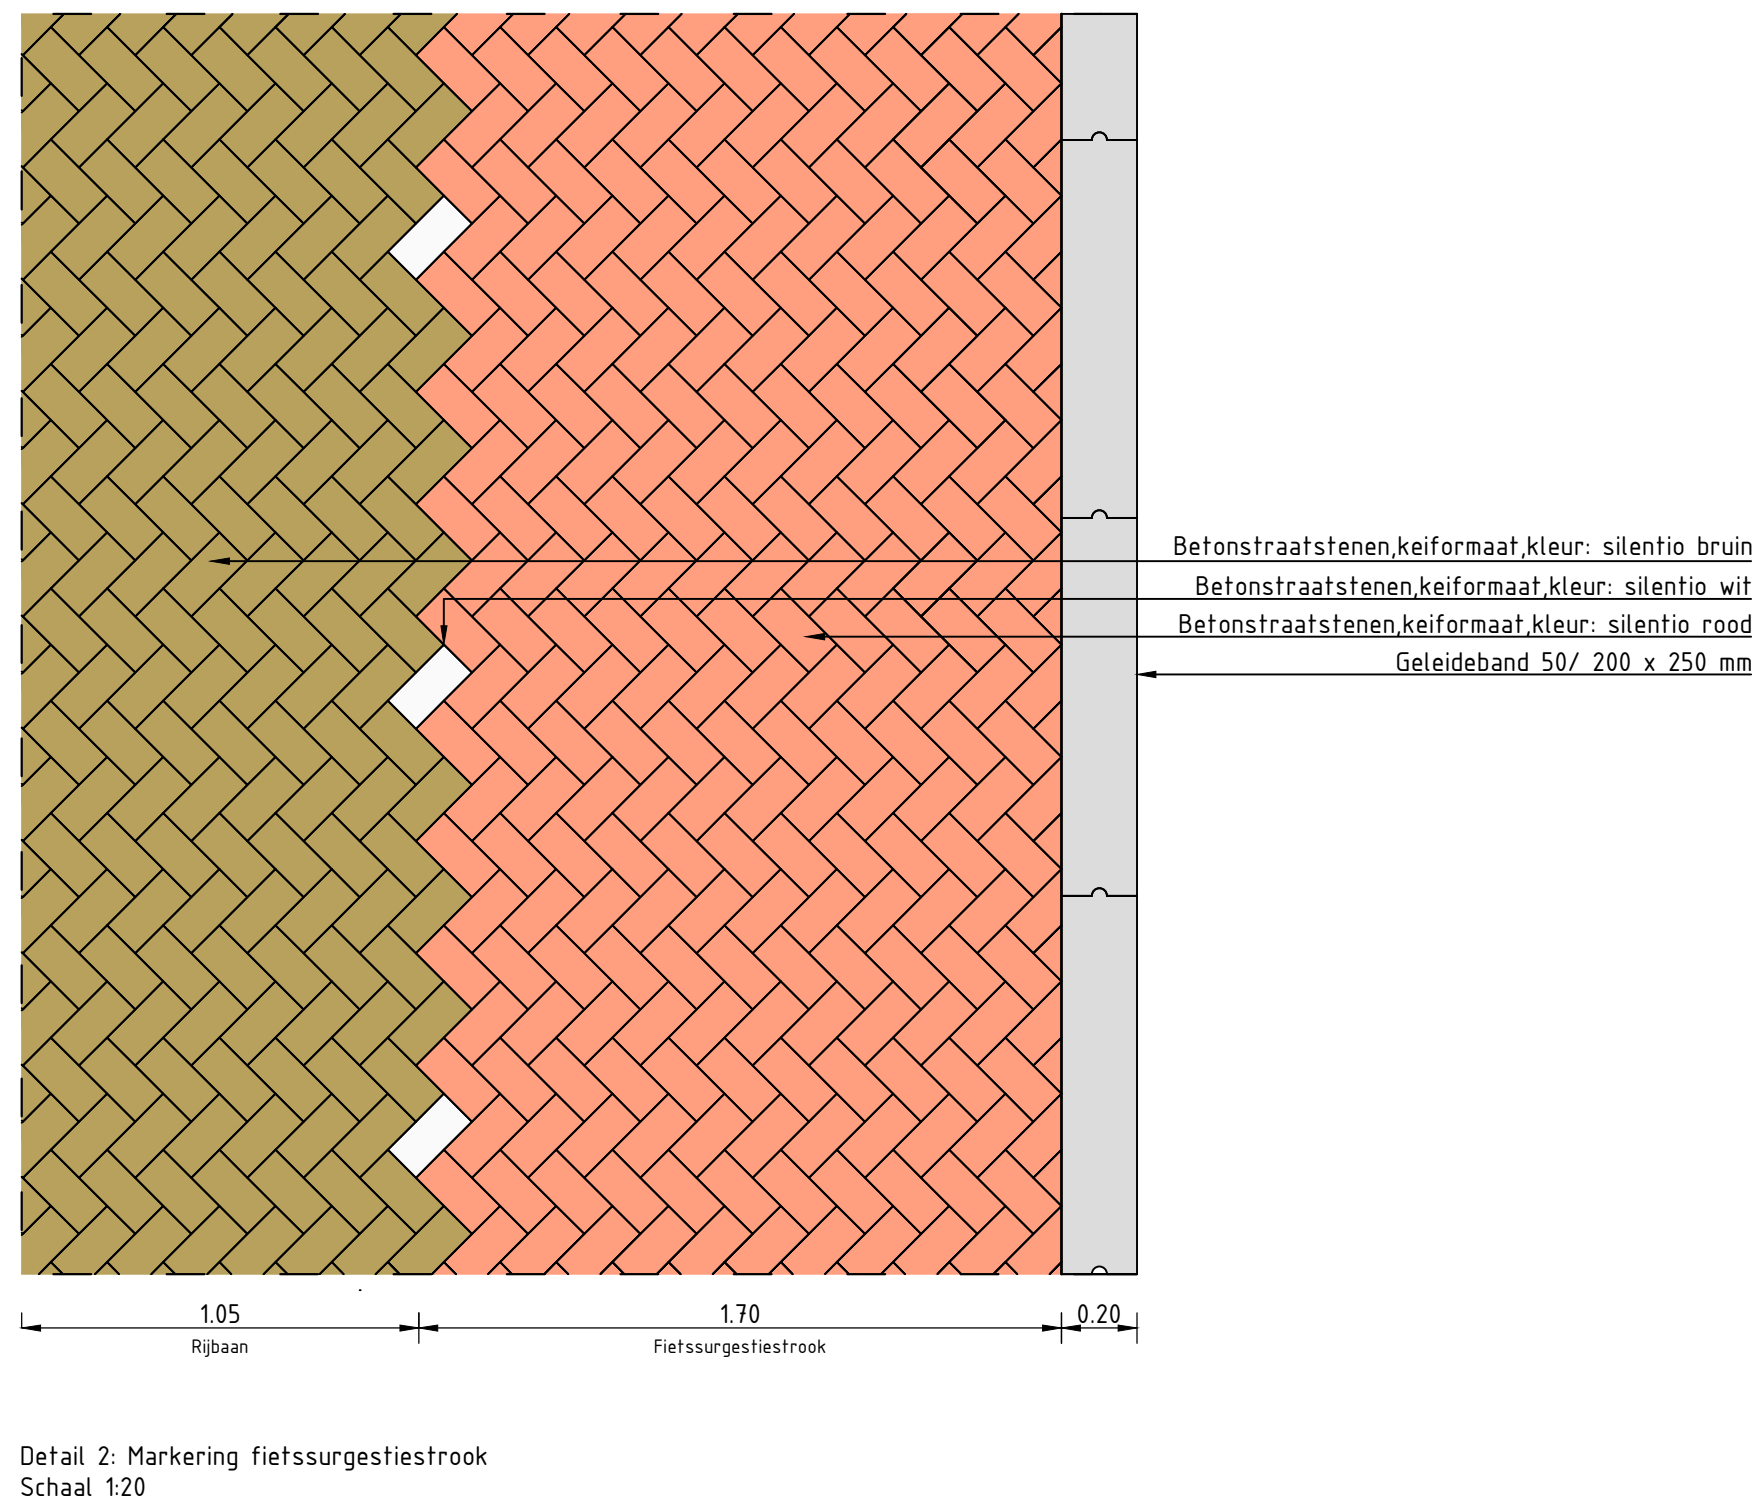


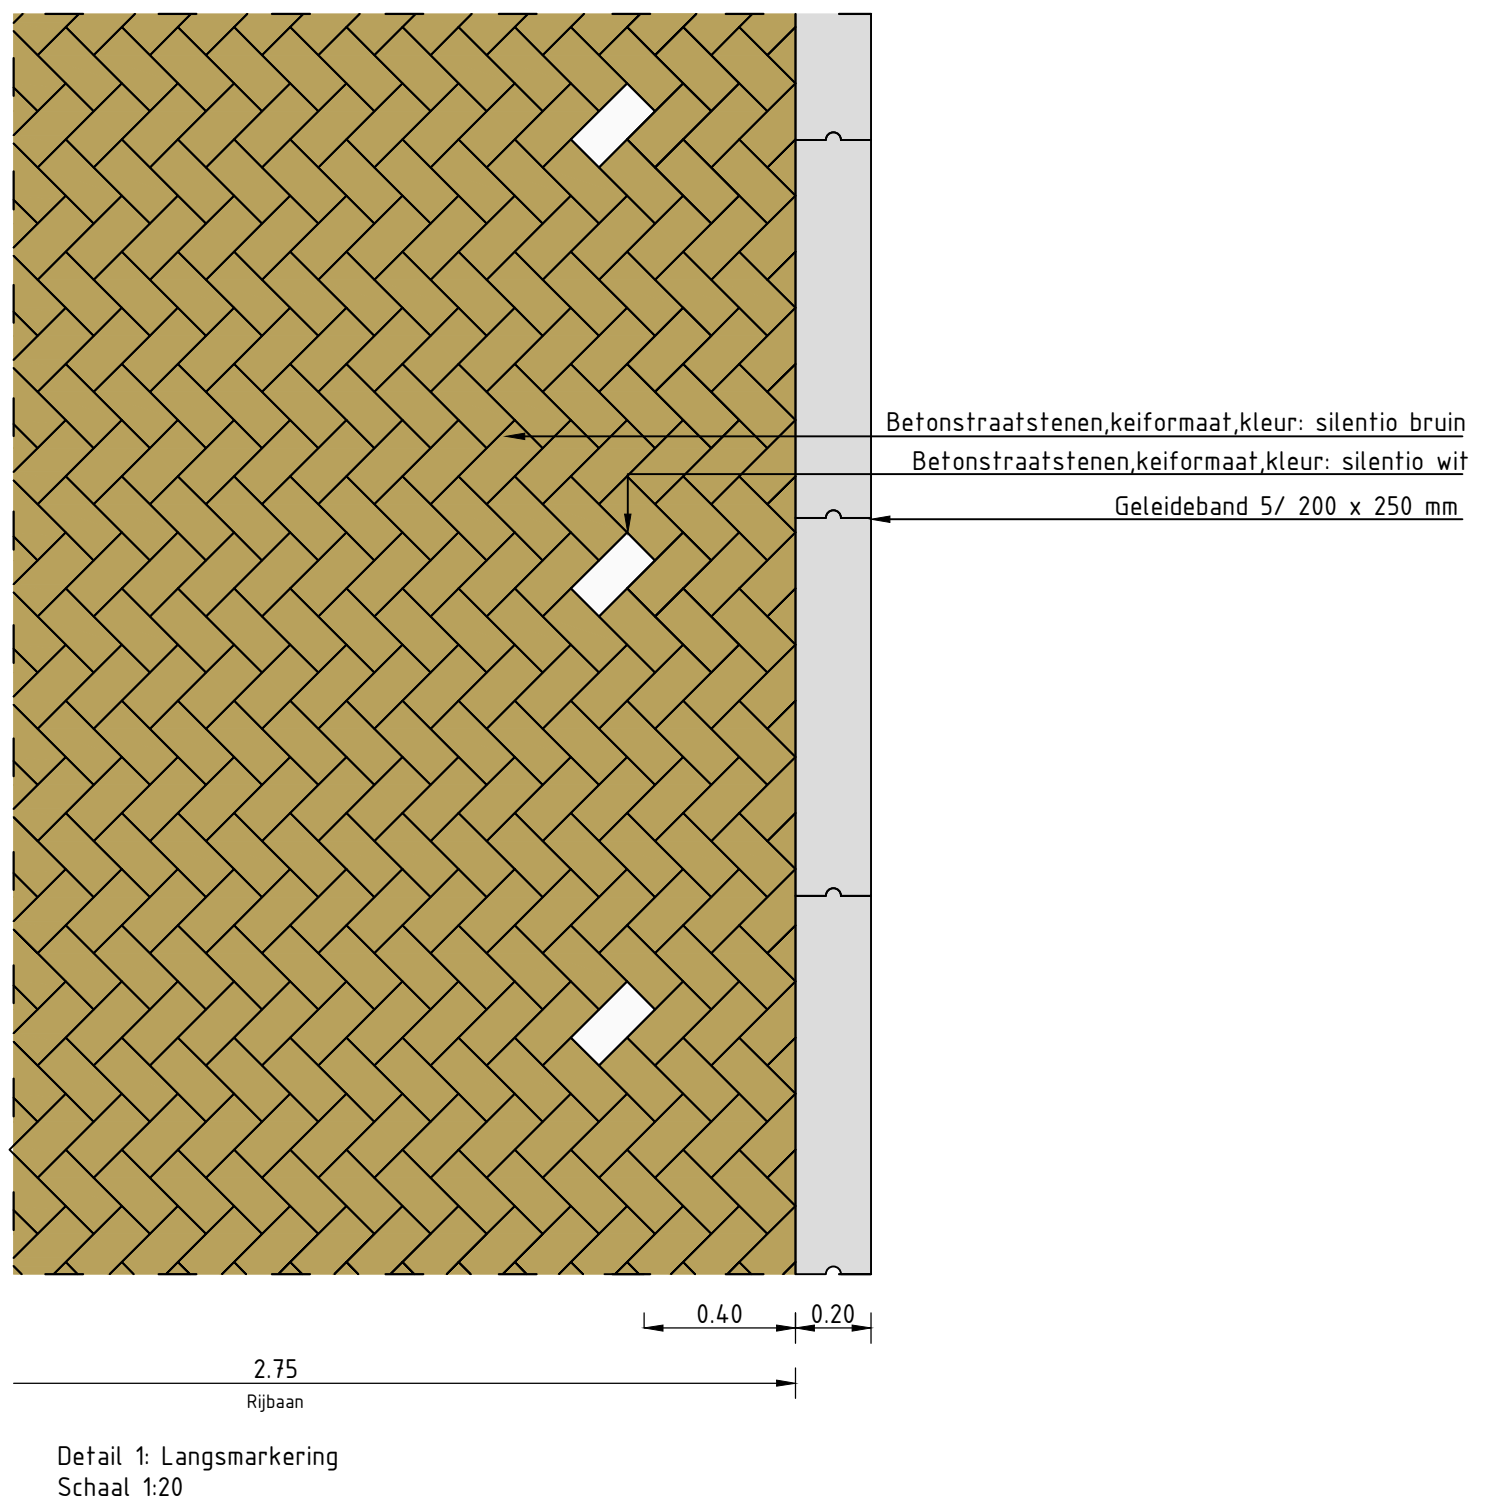

Opmerkingen

- Maten in meters, tenzij anders vermeld
- Peilmaten in meters t.o.v. N.A.P., tenzij anders vermeld
- Materiaalmaten en diameters in millimeters, tenzij anders vermeld

v1-0	05-05-2026	Concept UO	WB	DR	HJ
v0-1	21-04-2026	Concept UO	WB	MD	HJ
Wijziging	Datum	Omschrijving	Getekend	Gecontroleerd	Projectleider

C2 Akertech Zuid
Engineering en advisering voor de buitenruimte

info@c2akertech.nl
www.c2nederland.nl

's-Hertogenbosch | Arnhem
 +31 (0) 88 040 56 00

Project: Herstraten het Lint
Onderdeel: Details elementenverharding
Opdrachtgever: Gemeente Geertruidenberg

Formaat: A1	Fase: UO	Tekeningnummer: 25043-409	Versie: v1-0
Schaal: 1:20	Status: CONCEPT		
Projectnummer: 25043			