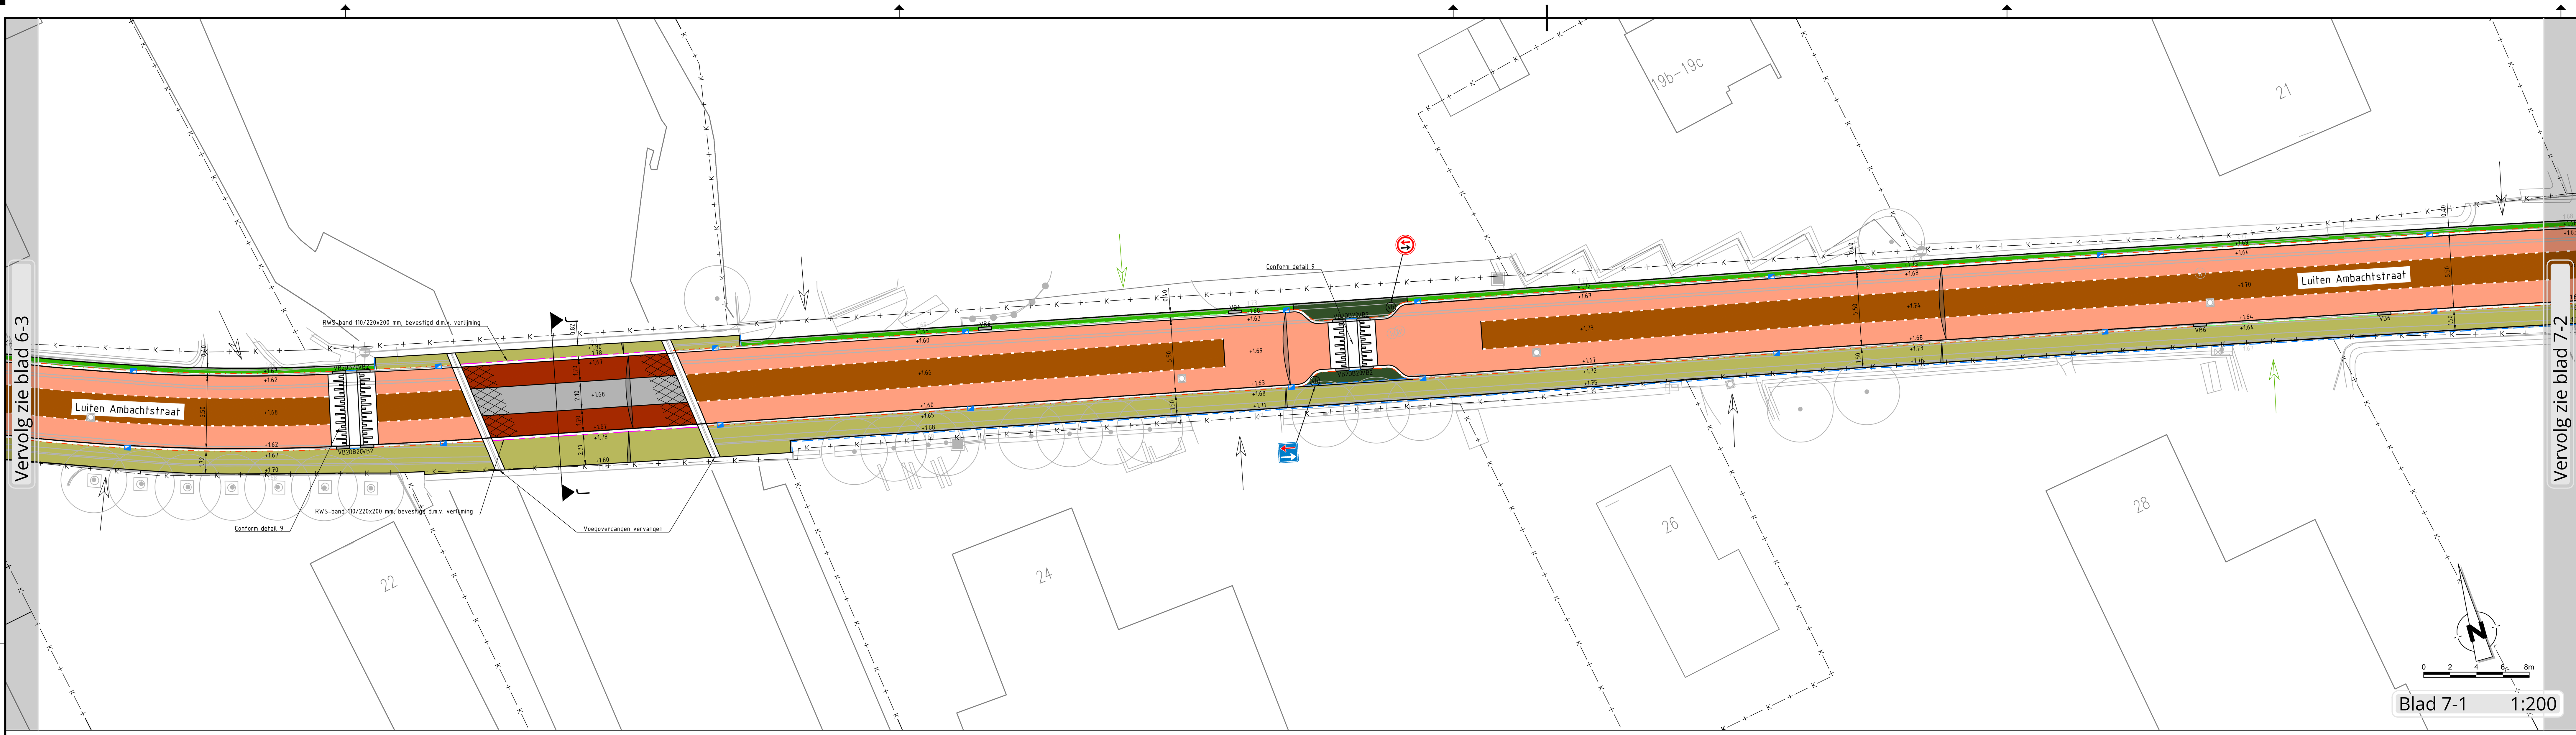

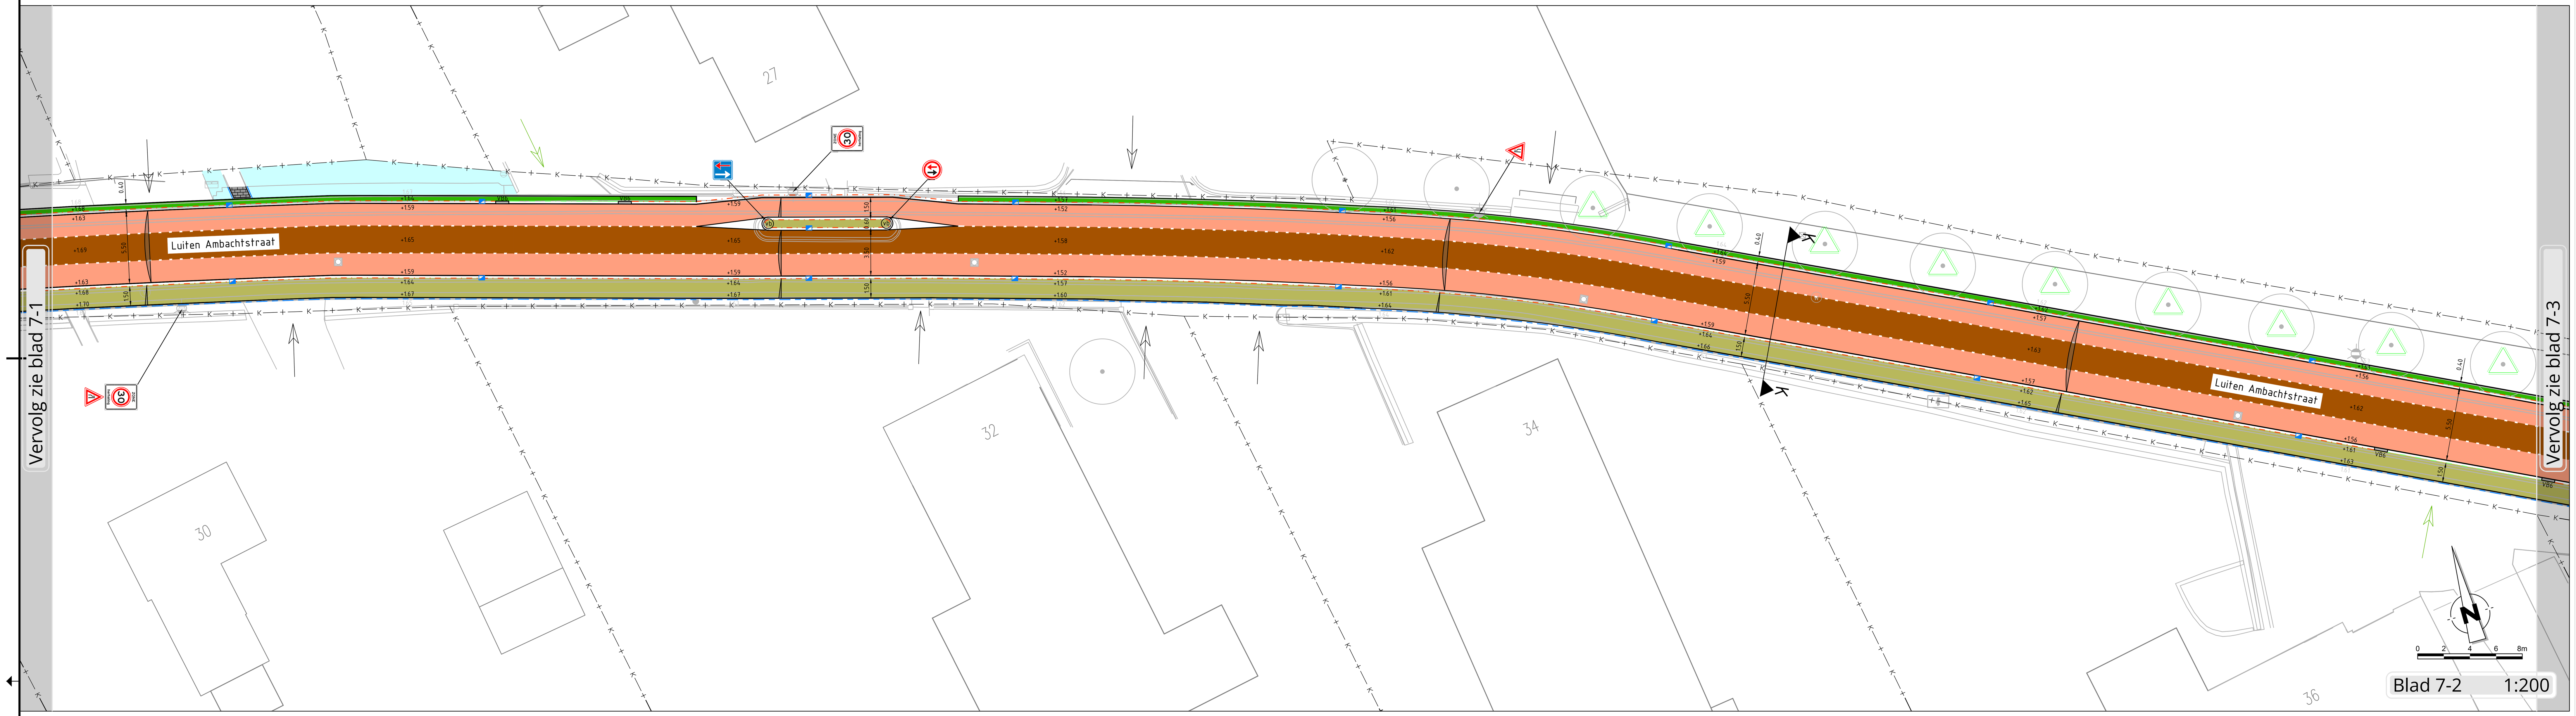

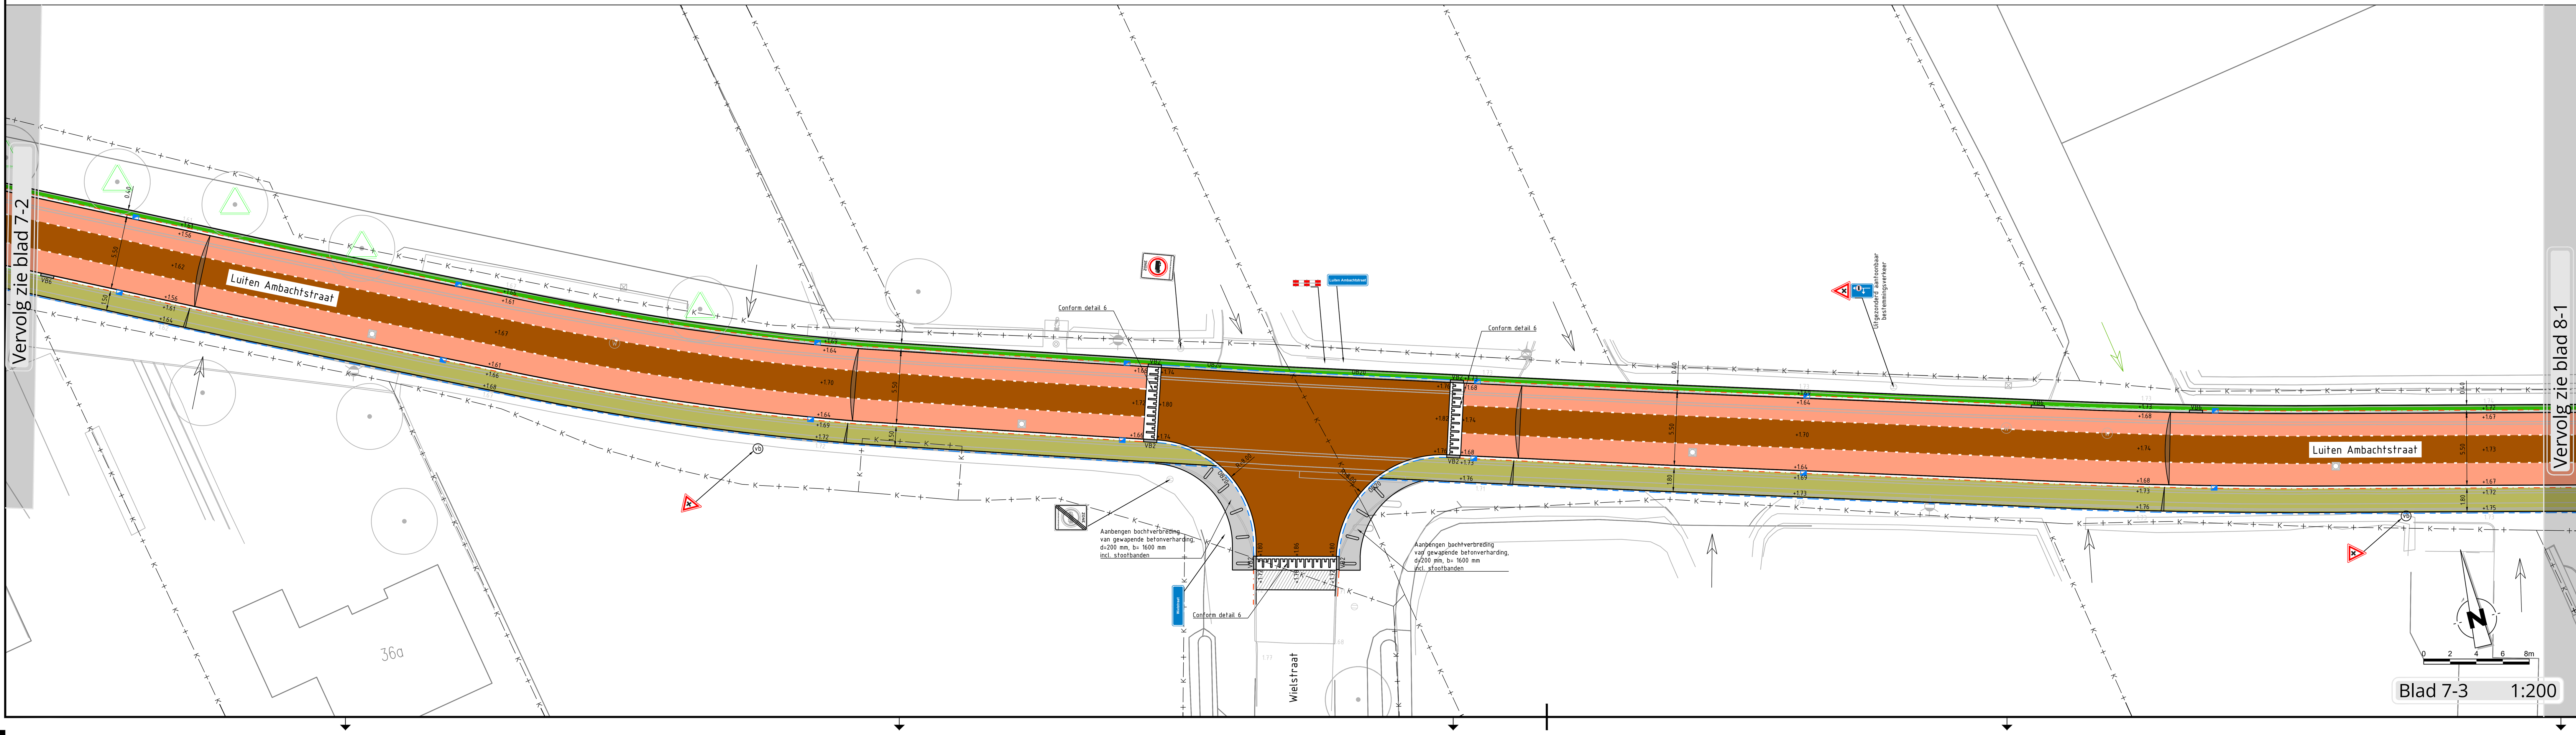

Verklaring

- Aanbrengen oppervlaktebehandeling / asfalt, kleur bruin
- Aanbrengen oppervlaktebehandeling / asfalt, rood
- Zagen asfalt
- Aanbrengen straatbakstenen, halfsteensverband, hergebruik
- Aanbrengen straatbakstenen, halfsteensverband, hergebruik incl. 10% confetti stenen, kleur: blauw-oranje
- Aanbrengen betonstraatstenen, keiformaat, keperverband, kleur: silentio bruin
- Aanbrengen betonstraatstenen, keiformaat, keperverband, kleur: silentio geel
- Aanbrengen betonstraatstenen, keiformaat, keperverband, kleur: silentio rood
- Aanbrengen betonstraatstenen, keiformaat, halfsteensverband, kleur: grijs
- Aanbrengen straatbakstenen, rabatstrook, hergebruik
- Aanbrengen betonstraatstenen, keiformaat, rabatstrook, kleur: silentio bruin, conform detail 4
- Aanbrengen betontegels 300x300x60 mm, halfsteensverband, kleur: grijs
- Aanbrengen betontegels 300x300x80 mm, halfsteensverband, kleur: grijs
- Aanbrengen betontegels 300x300x80 mm, halfsteensverband, kleur: rood
- Aanbrengen waterdoorlatende tegels, artistone weave, conform detail parkeren
- Aanbrengen grasbetontegel 600x400x100 mm, kleur: grijs
- Herstraten
- Aanbrengen opsluitband 100x200mm, kleur: grijs
- OB20 — Aanbrengen opsluitband 200x200 mm, kleur: grijs
- RB12 — Aanbrengen rijwielpadband 60/120x200 mm, kleur: grijs
- Aanbrengen scheidingsband 50/250x120 mm, kleur: grijs
- Aanbrengen geleideband 50/200x250 mm, kleur: grijs
- VB6 — Aanbrengen inrit met inritverloopbanden 50/200x200 mm, kleur: grijs
- Aanbrengen trottoirband 130/150x250 mm, kleur: grijs
- VB2 — Aanbrengen verloopbanden:
  VB1: 60/120x300 naar 100x200
  VB2: 50/200x200 naar 200x200
  VB3: 130/150x250 naar 100x200
  VB4: 50/200x180 naar 130/150x250
  VB5: 50/200x200 naar 180/200x250
  VB6: Inritverloopband 50/200x200
- Aanbrengen inritblokken 500x200x500 mm, kleur: grijs
- Aanbrengen inritblokken 600x200x500 mm, kleur: grijs
- Aanbrengen inritblokken 750x200x500 mm, kleur: grijs
- Aanbrengen betonstraatstenen, keiformaat, taludmarkering, conform bijhorend detail
- Aanbrengen betonstraatstenen, keiformaat, doorgetrokken streep, aanbrengen conform detail 3
- Aanbrengen betonstraatstenen, keiformaat, 0.21-0.21 streep, kleur: silento wit
- Aanbrengen betonstraatstenen, keiformaat, 1-3 streep, aanbrengen conform detail 1 en 2
- Aanbrengen betonstraatstenen, keiformaat, 3-1 streep, kleur: silento wit
- Aanbrengen betonstraatstenen, keiformaat, 0.3-2.7 streep, kleur: wit
- Aanbrengen trottoirkolk
- Aanbrengen straatkolk
- Bestaande putrand op hoogte brengen
- Handhaven bestaande straatpotten brandkranen
- Aanbrengen houten paal (t.h.v. komborden)
- Aanbrengen verkeersbord
- Handhaven bestaande lichtmast
- Aanbrengen groenvoorziening (zie tekeningen beplantingsplan)
- Aanbrengen haag (zie tekeningen beplantingsplan)
- Aanbrengen gras (zie tekeningen beplantingsplan)
- Aanbrengen beplanting, struweel (zie tekeningen beplantingsplan)
- Aanbrengen liggende boomstronken
- Verwijderen boom
- Bestaande boom
- Aanbrengen boombescherming
- Afschot verharding
- Bestaande kadestrale grens
- Bestaande inrit, incl. herstraten waar nodig
- Bestaande bedrijfs inrit, incl. herstraten waar nodig
- +1.10 — Nieuwe hoogte t.o.v. N.A.P.
- 1.27 — Bestaande hoogte t.o.v. N.A.P.

Overzicht

Opmerkingen

- Maten in meters, tenzij anders vermeld
- Peilmaten in meters t.o.v. N.A.P., tenzij anders vermeld
- Materiaalmaten en diameters in millimeters, tenzij anders vermeld

Wijziging:	Datum:	Omschrijving:	Getekend:	Gecontroleerd:	Projectleider:
v1-0	05-05-2026	Concept UO	WB	DR	HJ
v0-1	21-04-2026	Concept UO	WB	MD	HJ

AKRTCH C2
C2 Akertech Zuid
Engineering en advisering voor de buitenruimte
info@c2akertech.nl
www.c2nederland.nl
's-Hertogenbosch | Arnhem
+31 (0) 88 040 56 00

Project: Herstraten het Lint
Onderdeel: Nieuwe situatie, Blad 7-8
Opdrachtgever: Gemeente Geertruidenberg

Formaat:	A0	Fase:	UO	Tekeningnummer:	Versie:
Schaal:	1:200				
Projectnummer:	25043	Status:	CONCEPT	25043-407	v1-0

...\Tekeningen\25043_Het_Lint_Geertruidenberg.dwg