
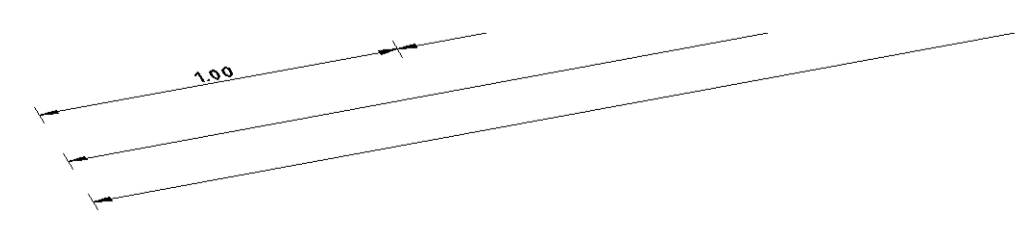
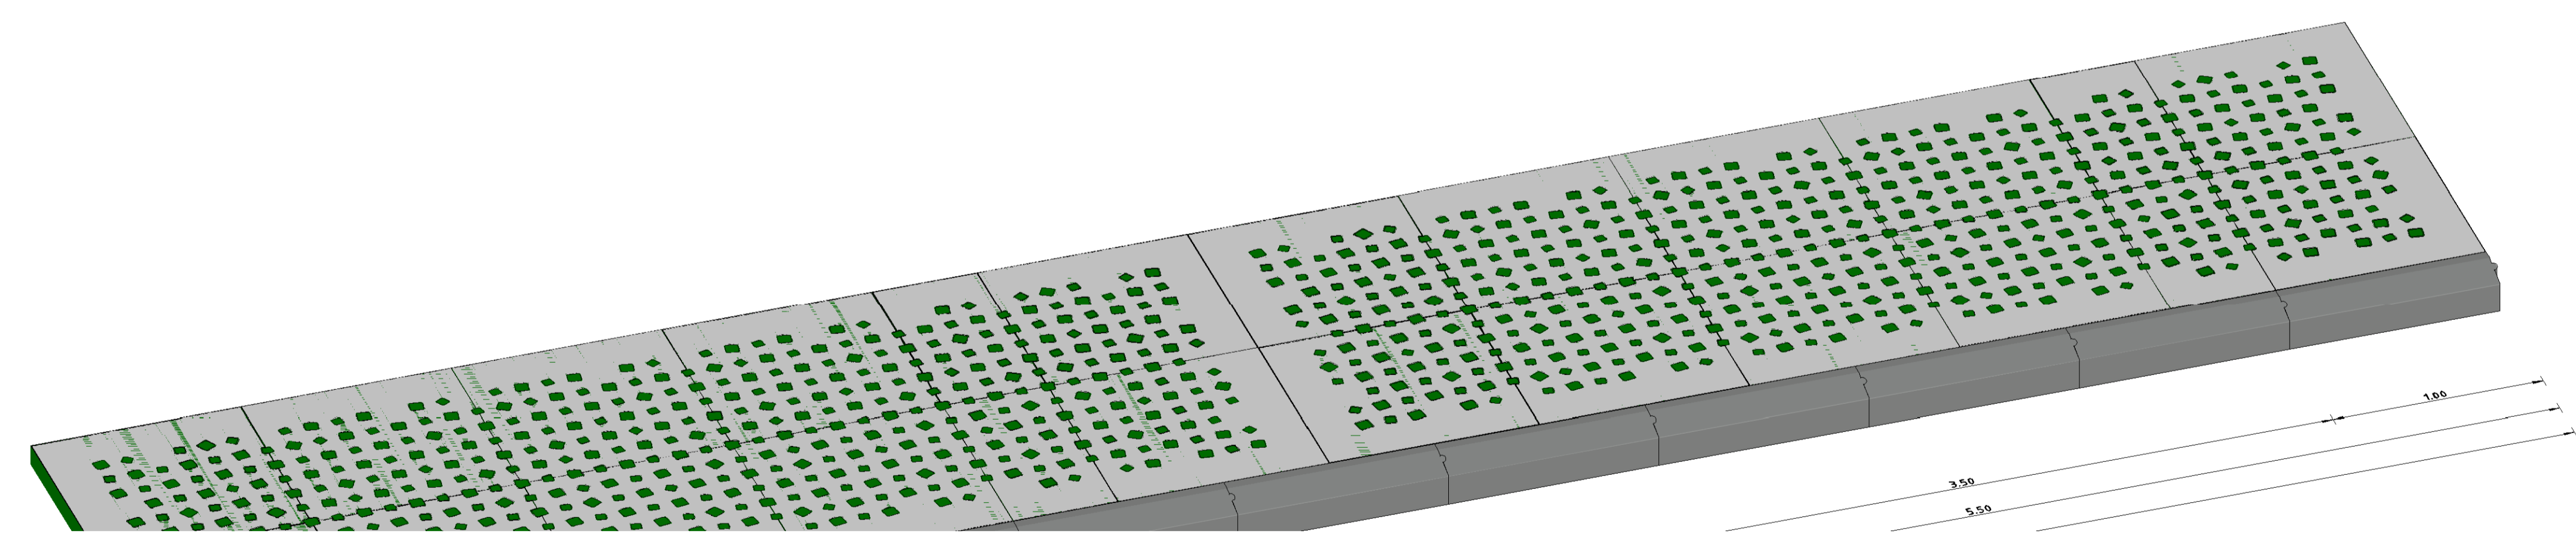
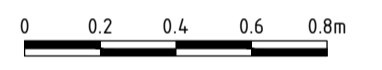


Weave buitenhoek kleur greige 100 x 100 x 10 cm
 Weave rand kleur greige 50 x 50 x 10 cm
 Weave rand kleur greige 100 x 100 x 10 cm
 geleideband kleur: grijs 5/20x20 cm

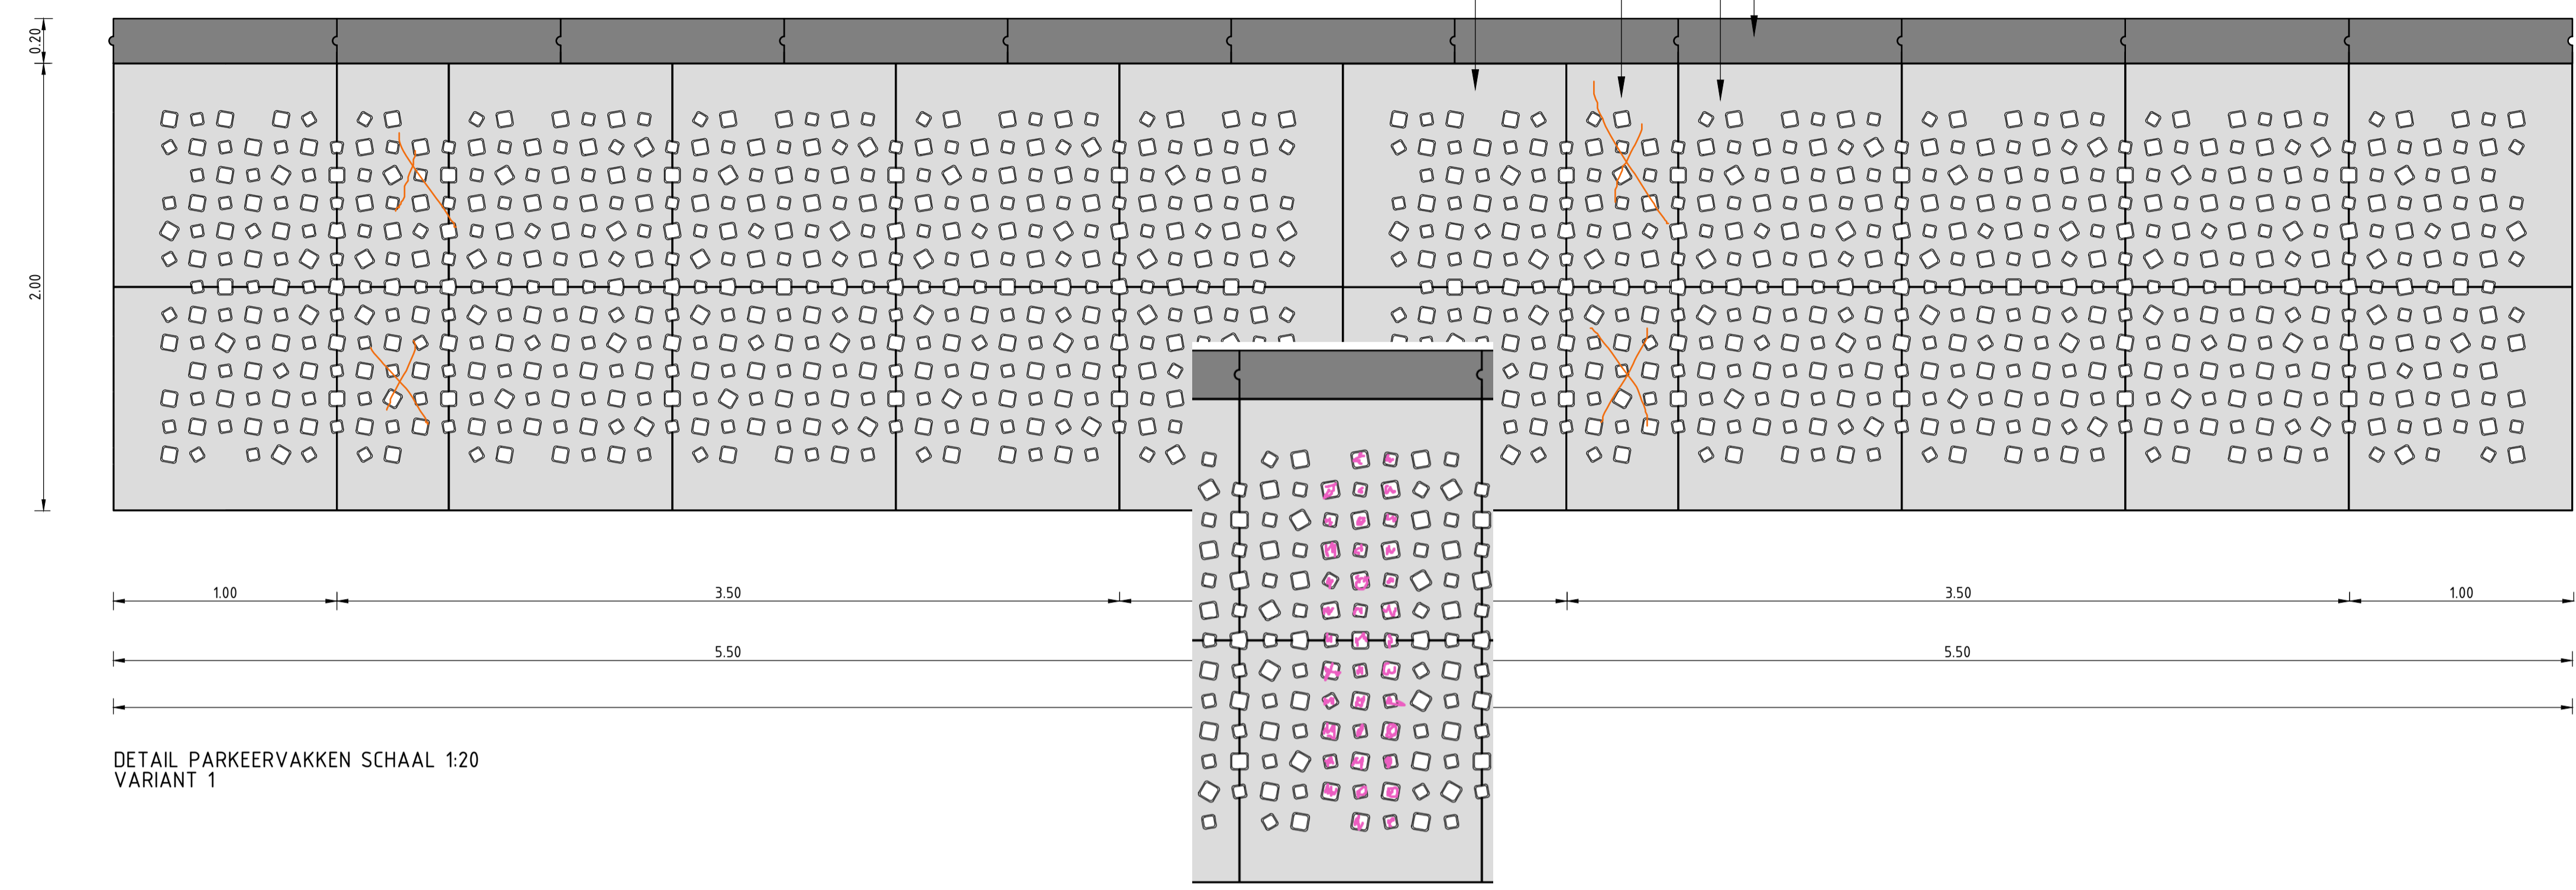

Opmerkingen
 - Maten in meters, tenzij anders vermeld
 - Peilmaten in meters t.o.v. N.A.P., tenzij anders vermeld
 - Materiaalmaten en diameters in millimeters, tenzij anders vermeld

v1-0	05-05-2026	Concept UO	WB	DR	HJ
v0-1	21-04-2026	Concept UO	ST	MD	HJ
Wijziging	Datum	Omschrijving	Getekend	Gecontroleerd	Projectleider

AKRTCH  **C2 Akertech Zuid**
 Engineering en advisering voor de buitenruimte
 info@c2akertech.nl | 's-Hertogenbosch | Arnhem
 www.c2nederland.nl | +31 (0) 88 040 56 00

Project: **Herstraten het Lint**
 Onderdeel: **Detail parkeervak**
 Opdrachtgever: **Gemeente Geertruidenberg**

Formaat:	A1	Fase:	UO	Tekeningnummer:	25043-410	Versie:	v1-0
Schaal:	1:20	Status:	CONCEPT				
Projectnummer:	25043						