



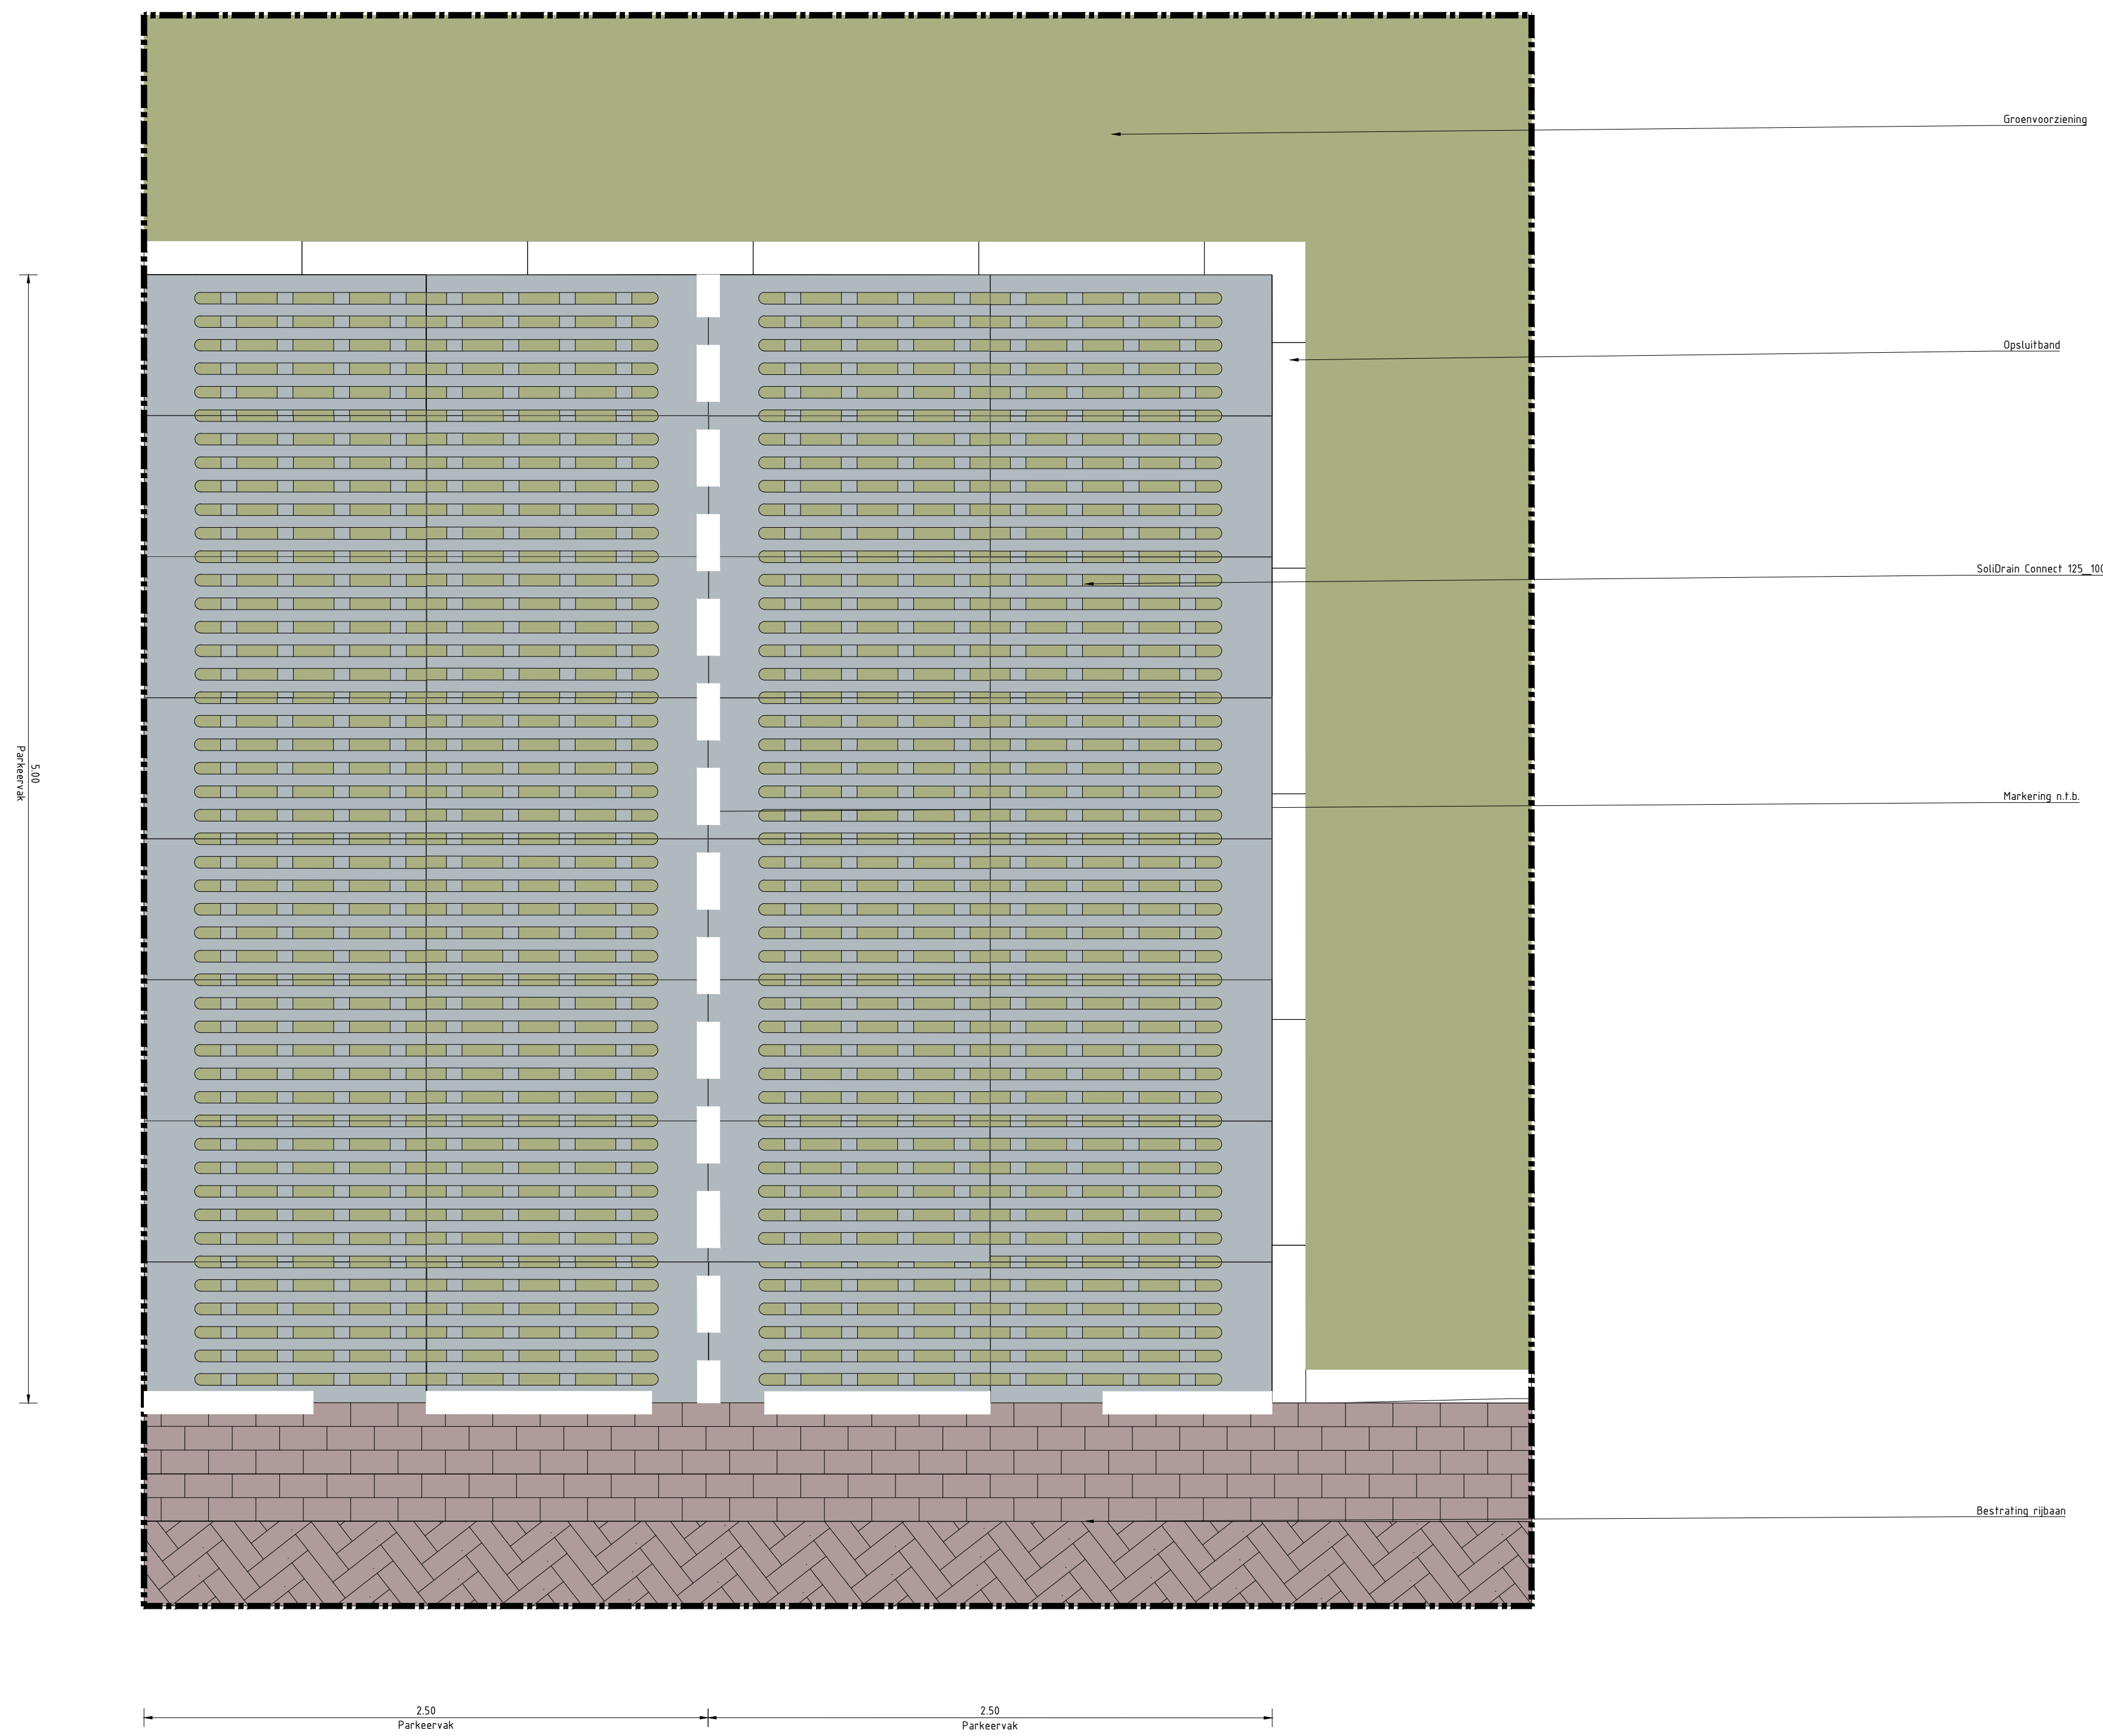

Principedetail 1: Haakspaarkeervak met 'Solidrain' elementen
SCHAAL 1 : 50




Principedetail 2: Langspaarkeervak met 'Solidrain' elementen
SCHAAL 1 : 50

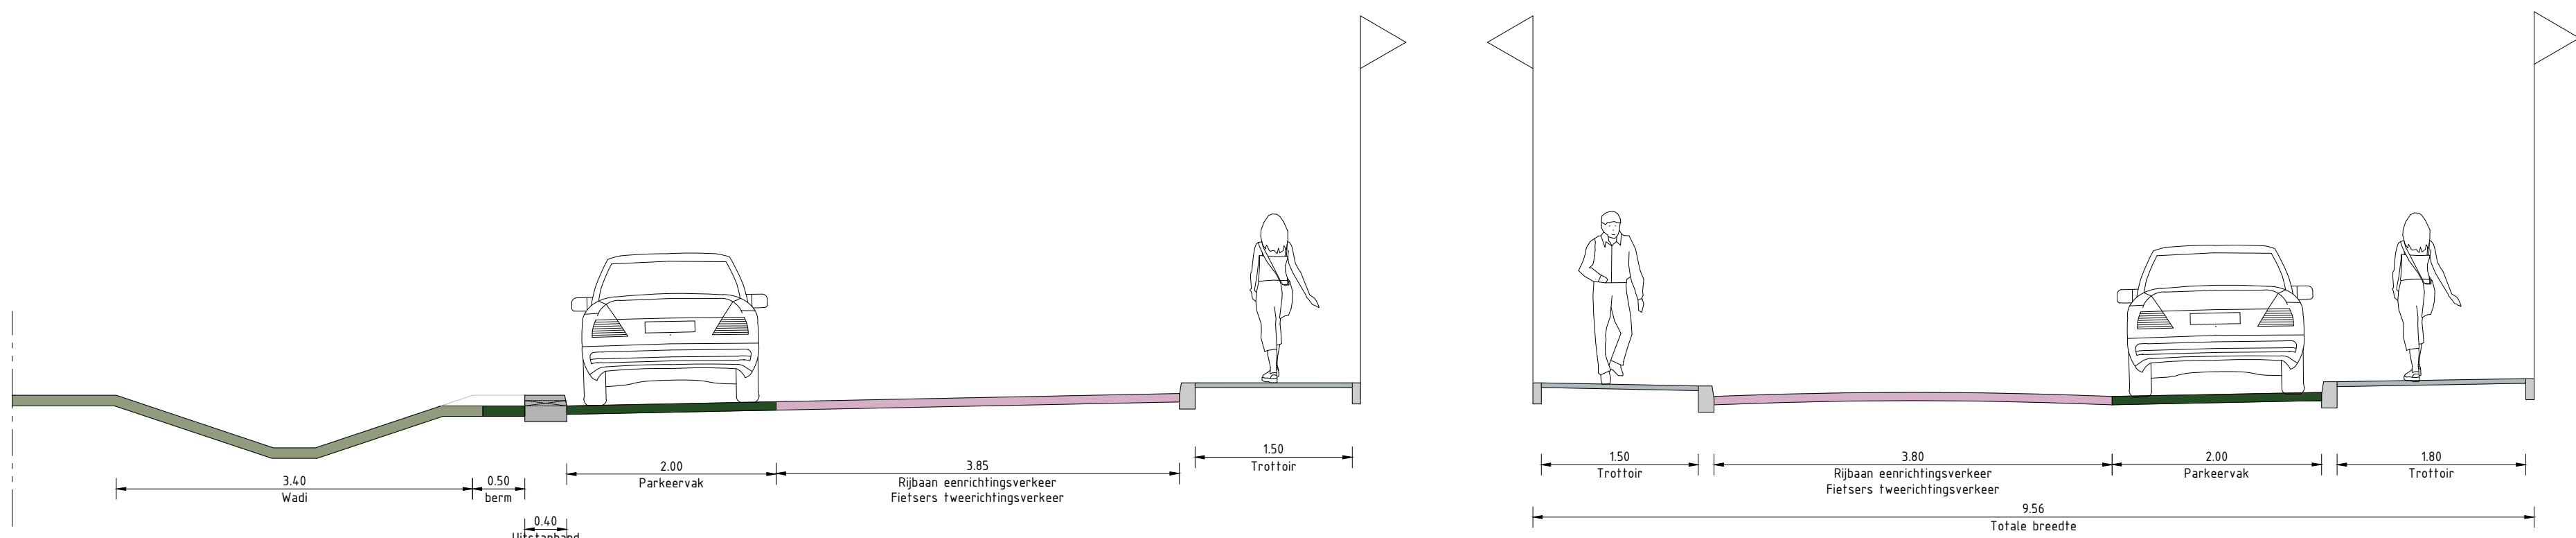

Dwarsprofiel A-A
SCHAAL 1 : 50

Dwarsprofiel B-B
SCHAAL 1 : 50

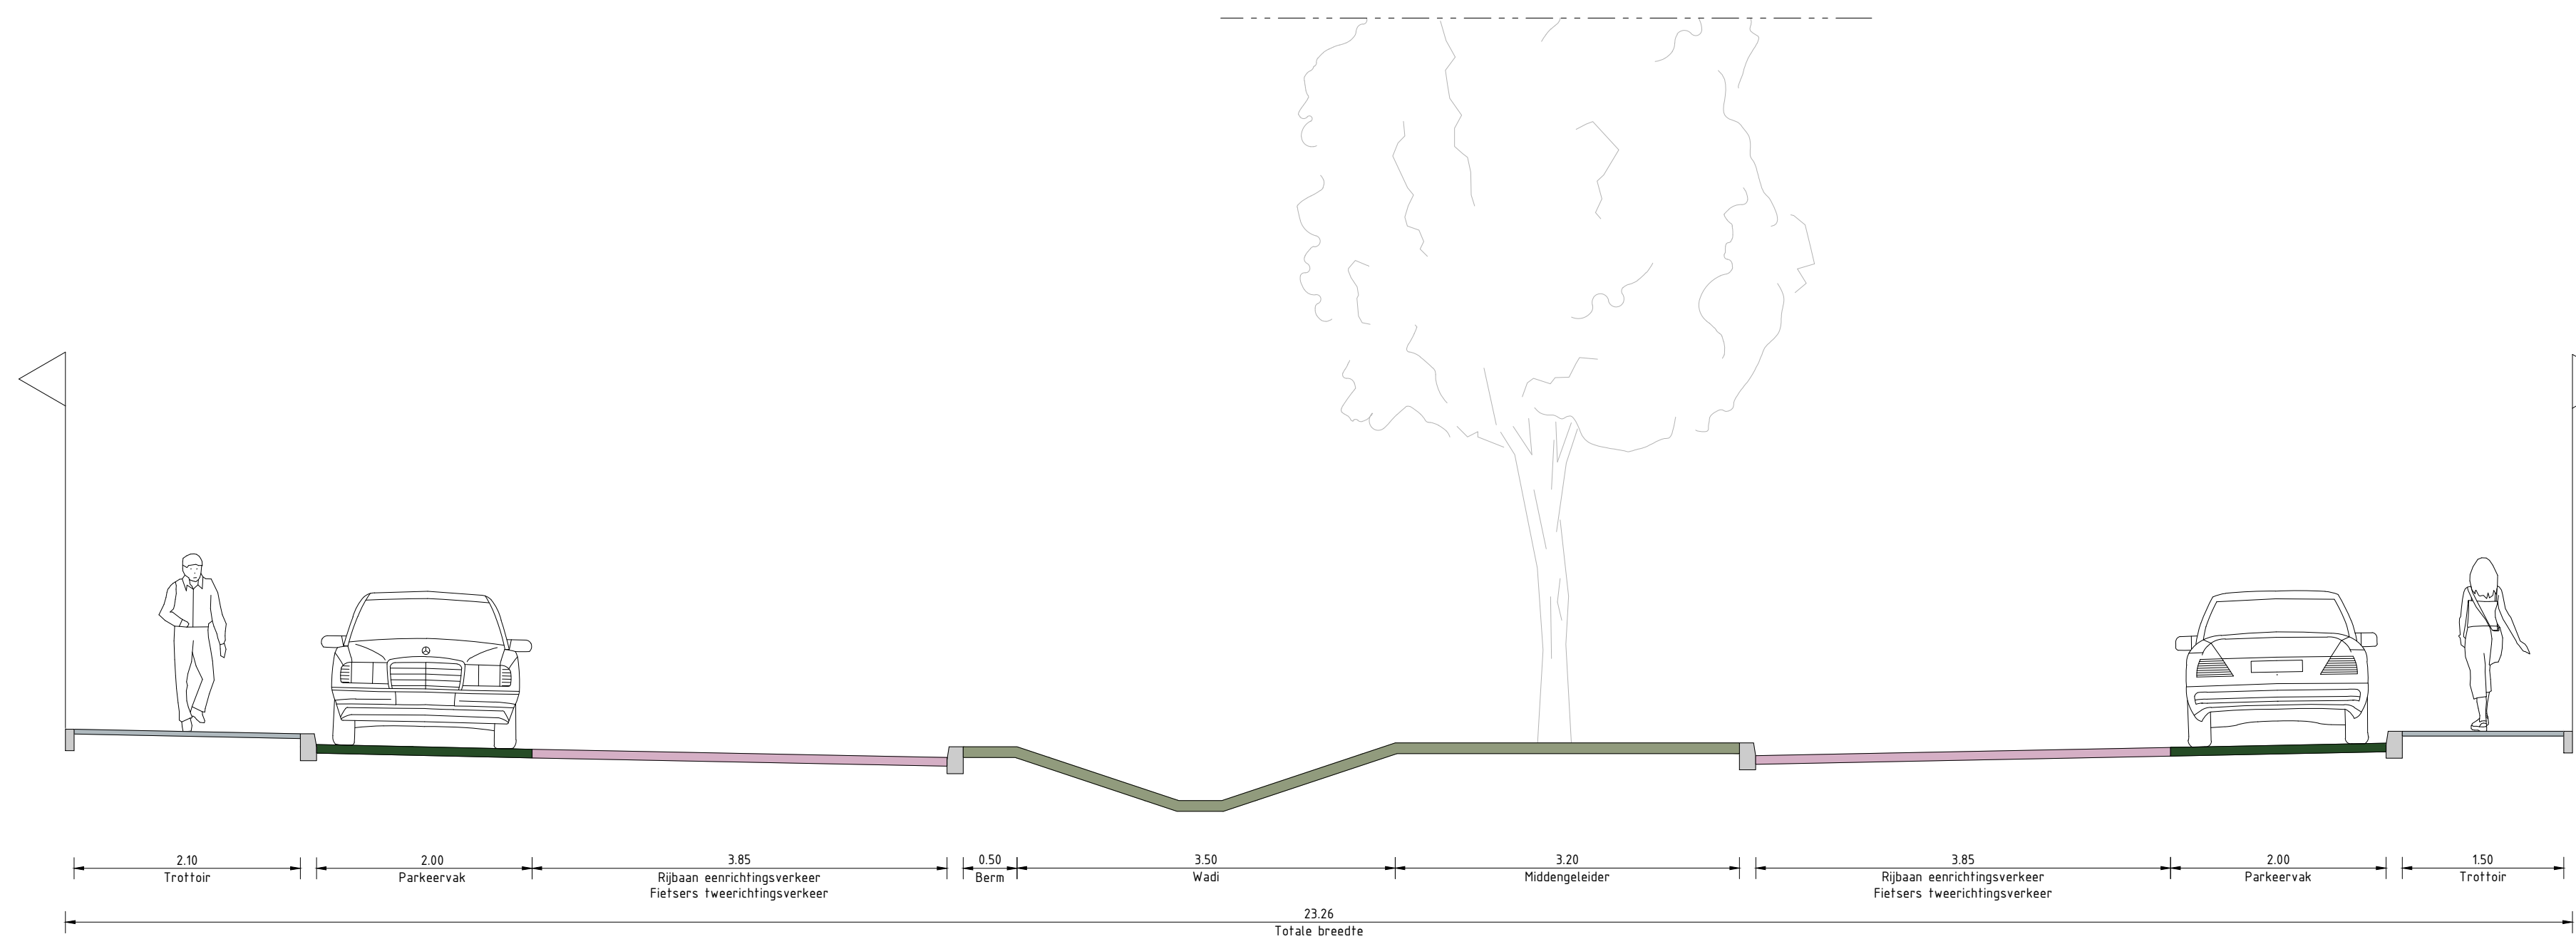

Dwarsprofiel C-C
SCHAAL 1 : 50

- OPMERKINGEN
- Coördinaatsysteem RD (x, y);
 - Maten in meters, tenzij anders vermeld;
 - Materiaalmaten in millimeters, tenzij anders vermeld;
 - Peilmaten in meters t.o.v. NAP, tenzij anders vermeld;
 - Diameters in millimeters, tenzij anders vermeld;
 - Maten exclusief kantopsluifingen;
 - Ligging kabels en leiding zijn ter indicatie.

Versie	Datum	Gereviseerd door	Omschrijving
150	01-2603	08-07-2026	Concept
Blad	1 van 1	Berekening	0.1
Projectnummer		Datum	Controle door
Reconstructie Raponkelstraat e.o.		08-07-2026	SPK
Presentatietekening		Versie	Gecontroleerd door
Dwarsprofielen		0.1	GE
Schied		Projectnummer	Revisie
150		01-2603	(A0) 841x1189 mm
Blad		Berekening	Tekeningnummer
1 van 1		0.1	01-2604-PT-DWP-01