


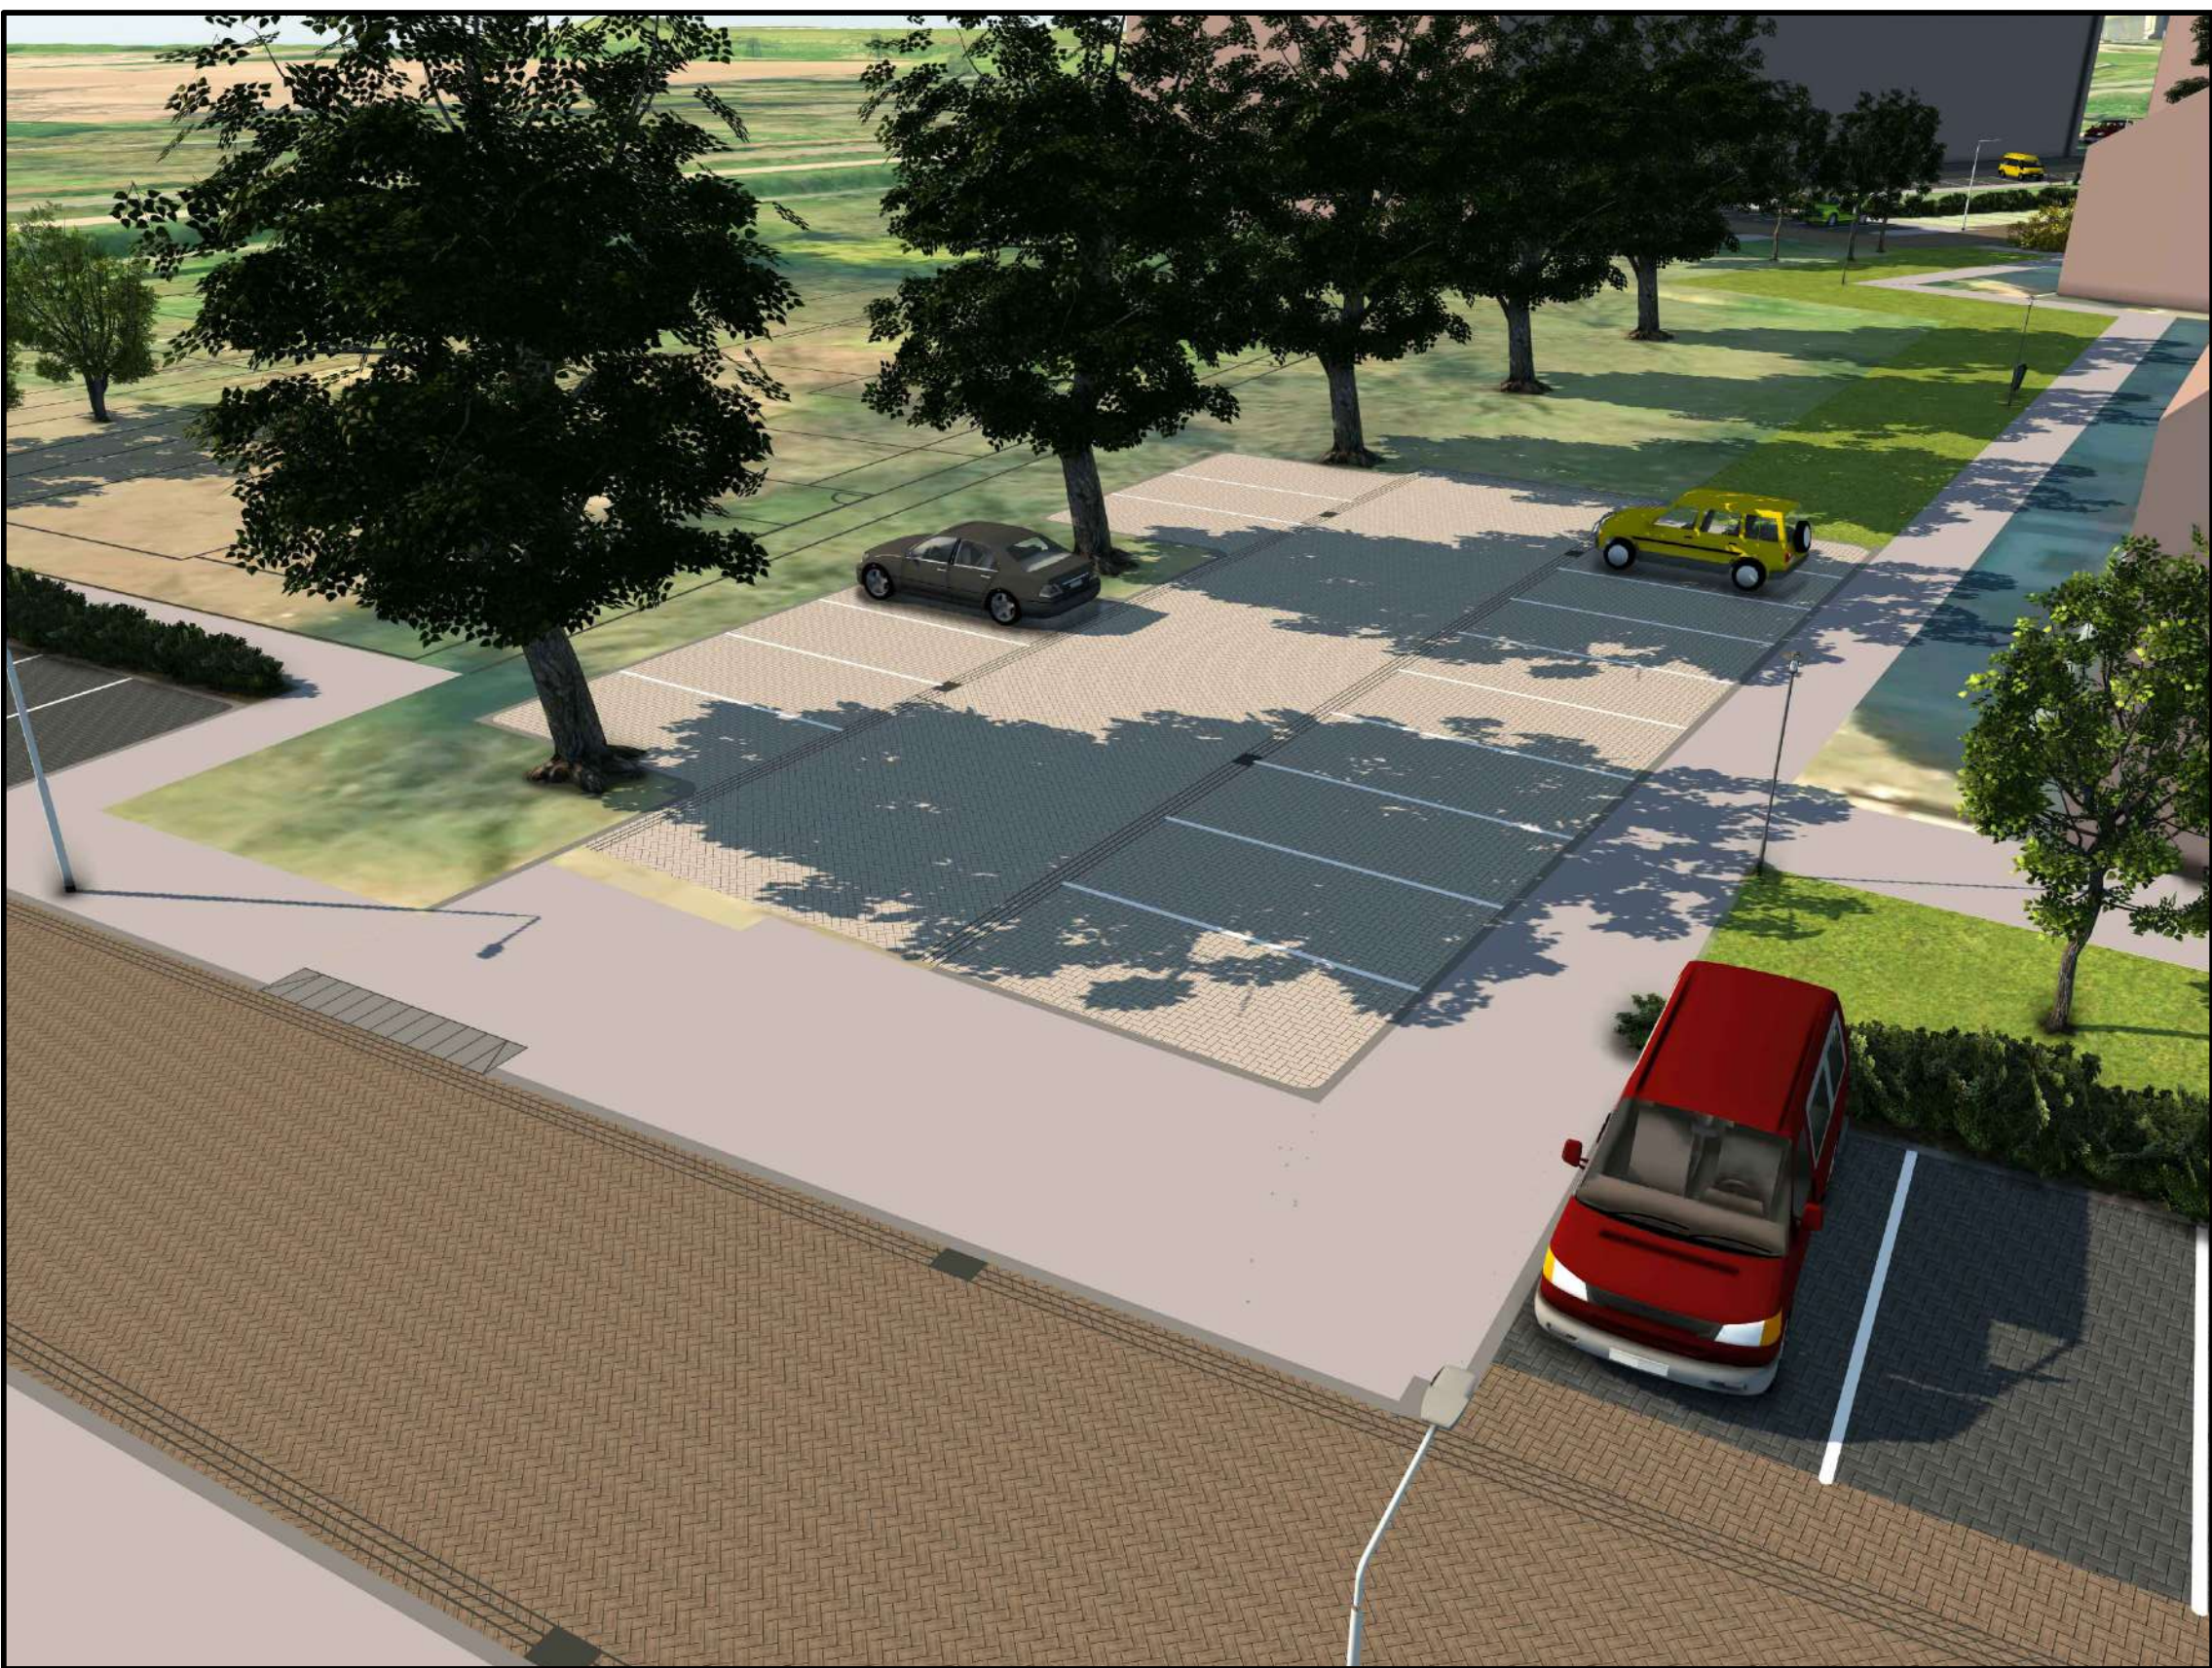

Opdrachtgever Gemeente Geertruidenberg				 Atab Civiele Techniek B.V. De Sluis 2a, 4211 CE DORDRECHT T 083-829368, E vraag@atab.nl  Civiele Techniek Van Overbeek Toernooiveld 19, 4813 DJ Eindhoven-Leur, www.ctvo.nl, info@ctvo.nl	
Project Stadsweg en Ravelijn					
Onderdeel Stadsweg					
Getekend door K. van Overbeek	Gecontroleerd door	Vrijgegeven door	Projectnummer	Formaat	Status
Paraaf/Datum 12-04-2021	Paraaf/Datum	Paraaf/Datum	Besteknummer	A1+ 594 x 1050	Schaal n.v.t.
				01011703-PR-5	Blad 1 / 1 Versie 1