

Maatregelen Stadsweg en Ravelijn Fase 1:


Groot onderhoud wegen en riolering;
 Vervanging bestaande gemengde riolering;
 Aanleg vuilwaterriolering en regenwaterriolering;
 Oplossen parkeerproblematiek door middel van beperkte herinrichting openbare ruimte;
 Openbare verlichting op een aantal locaties vervangen bestaande armaturen en/of masten.

Extra maatregelen Burgemeester Bianchiweg:


Oplossen te kort aan parkeervoorzieningen; (voor zover mogelijk)
 Maatregelen worteltopdruk openbare ruimte en privé terrein.

Materiaalgebruik:

Hergebruik straatbakstenen rijbaan;
 Hergebruik en/of nieuwe betontegels 20x20x8cm voetpaden;
 Hergebruik en/of nieuwe kantopstuivingen.

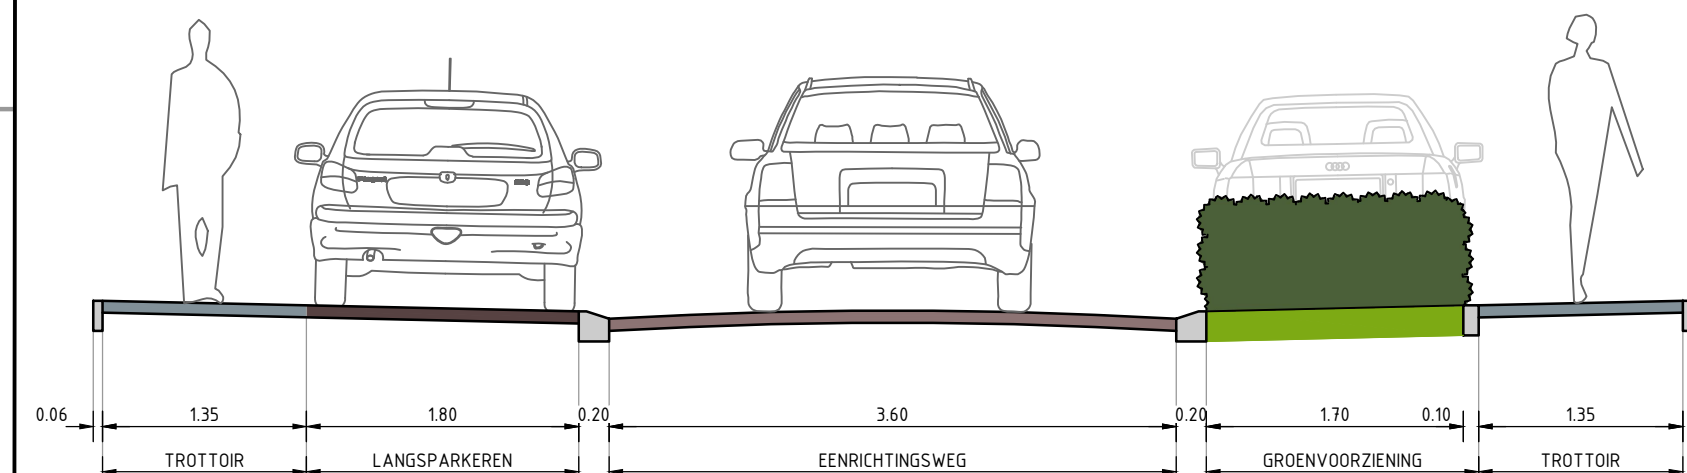

PRINCIPE PROFIEL A-A
 SCHAAAL 1 : 50

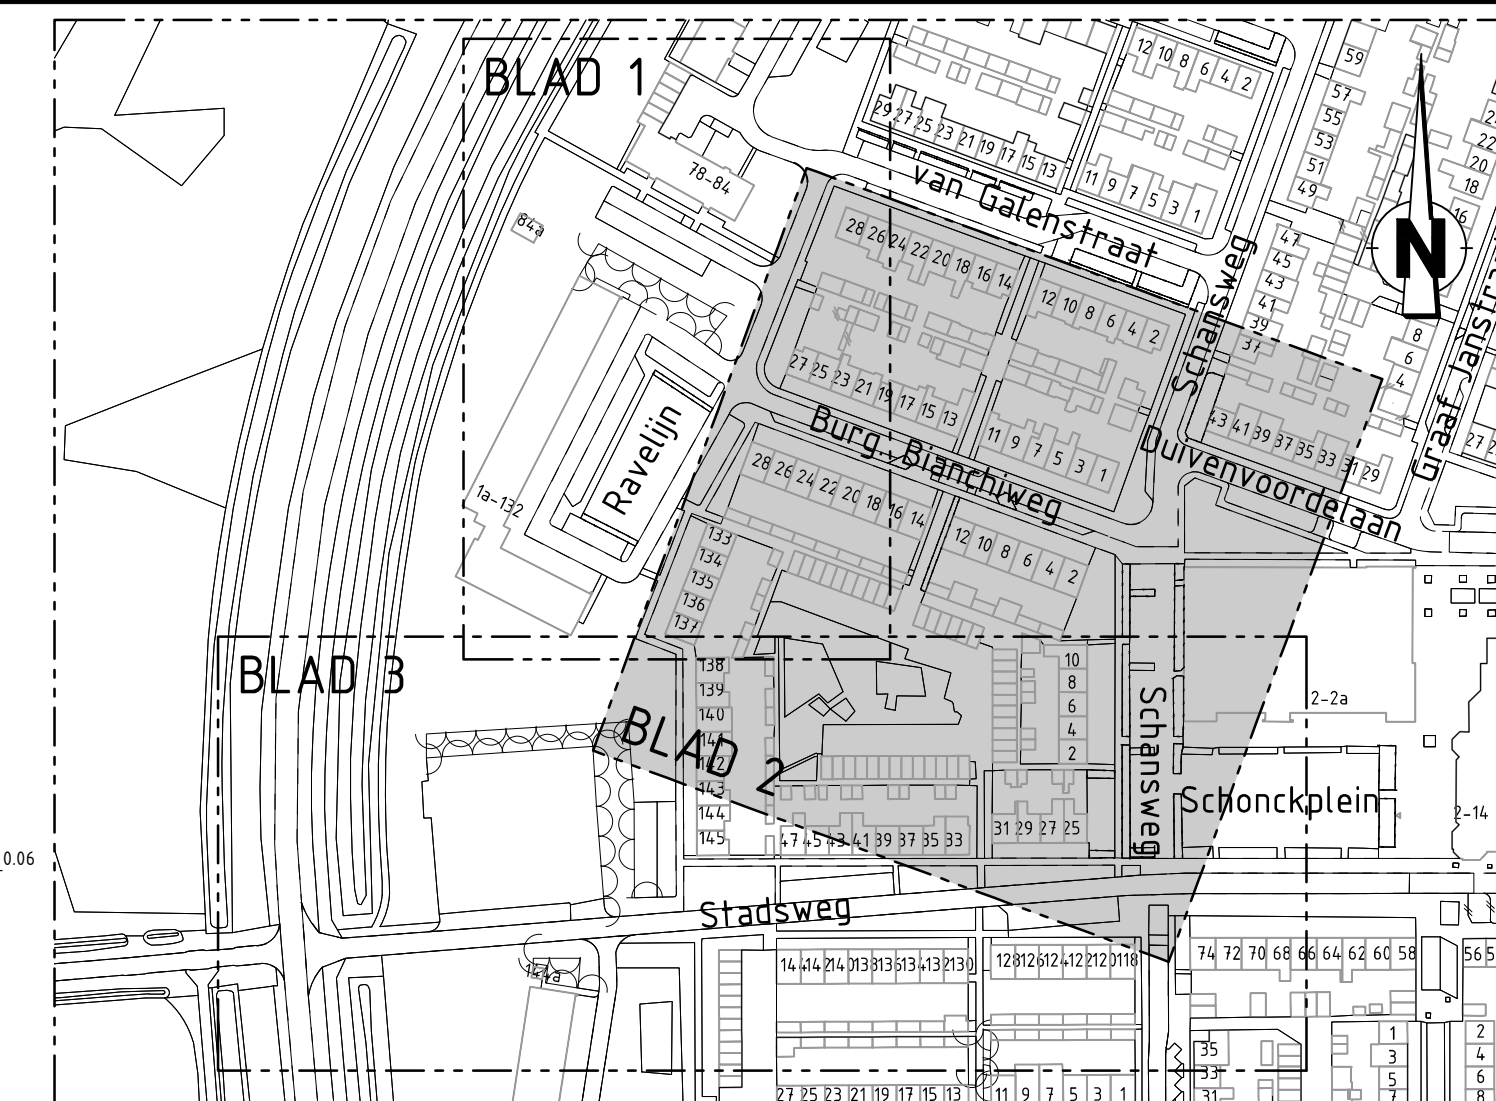

Herstraten betontegels en extra straatkolkten.

Herinrichting Burgemeester Bianchiweg:

- Eénrichtingsverkeer;
- Langsparkeren aan beide zijden van de rijbaan;
- Nieuwe bomen en groenvoorzieningen.

Afmetingen:

- Trottoir 1.35m breed, betontegels 20x20x8cm;
- Langsparkerplaatsen 1.80m breed en 6.00m lang;
- Rijbaan 3.60m breed.

Handhaven bestaande hekwerken.

Plein Burgemeester Bianchiweg:

- Suggestiestrook trottoir grenzend aan garageboxen;
- Nieuwe bomen en groenvoorzieningen;
- Nieuwe speelvoorzieningen.

Afmetingen:

- Suggestiestrook trottoir 1.80m breed, halfsteensverband.
- Overige inrichting iom werkgroep.

Speelplaats exacte inrichting iom werkgroep

VERKLARING

- BESTAAANDE BEBOUWING
- BESTAAANDE SITUATIE
- INGEMETEN SITUATIE
- RIBAAN, STRAATBAKSTENEN, KEIFORMAAT, KLEUR ROOD
- RIBAAN, BETONSTRAATSTENEN, KEIFORMAAT, KLEUR ROOD
- RIBAAN, BETONSTRAATSTENEN, KEIFORMAAT, KLEUR HEIDE
- PARKEERHAVENS, BETONSTRAATSTENEN, KEIFORMAAT, KLEUR ANTRACIET
- TROTTOIR, BETONTEGELS 300x300mm, KLEUR GRIJS
- FIETSPAD, ASFALTVERHARDING
- BERM, GRAS
- BEPLANTING
- WATERGANG
- BESTAAANDE BOMEN
- NIEUWE SITUATIE
- NIEUWE RIBAAN
- NIEUWE PARKEERHAVENS
- NIEUWE TROTTOIR
- NIEUWE BERM, GRAS
- NIEUWE BEPLANTING
- NIEUWE GROENVOORZIENINGEN
- NIEUWE BOMEN, BIJ BOMEN IN VERHARDING TOEPASSEN WORTELSCHERM
- NIEUWE MINDER-VALDEN INRIT
- NIEUWE ZITBANK
- NIEUWE AFVALBAK

OPMERKINGEN

- Coördinatensysteem RD (x, y);
- Maten in meters, tenzij anders vermeld;
- Materiaalmaten in millimeters, tenzij anders vermeld;
- Peilmaten in meters t.o.v. NAP, tenzij anders vermeld;
- Diameters in millimeters, tenzij anders vermeld.

Z	19-03-2018	K. van Overbeek	Tweede uitgave
1	26-02-2018	K. van Overbeek	Eerste uitgave
Verz	Datum	Gekend door	Omschrijving

Oprachtgever: **GEMEENTE GEERTRUIDENBERG**

Project: **STADSWEG EN RAVELIJN FASE 1 TE GEERTRUIDENBERG**

Onderdeel: **BURGEMEESTER BIANCHIWEG MAATREGELENKAART**

Gekend door: K. van Overbeek	Gecontroleerd door:	Vergeven door:	Projectnummer: 01011703	Formaat: B41 x B41	Status: CONCEPT
Paraaf/Datum: 19-03-2018	Paraaf/Datum:	Paraaf/Datum:	Bestelnnummer:	Tekeningnummer: 01011703-50-3	Schaal: 1:200
					Blad: 2 / 3
					Versie: 2

Atab Civiele Techniek
 Koopstraf 14, 4285 BG WODERCIEM, T +31 016-50 23 94 94, E vraag@atab.nl

Civiele Techniek Van Overbeek
 Toernooiveld 79, 4873 DZ Etten-Leur, T +31 016-48 26 32 03, E info@ctv.nl

Op al onze opdrachten is de DNR 2011 van toepassing. Deze is gratis te downloaden op <http://www.ringingenieurs.nl/downloads/dnr-2011/>