

**Maatregelen Stadsweg en Ravelijn Fase 1:**


- Groot onderhoud wegen en riolering;
- Vervanging bestaande gemengde riolering;
- Aanleg vuilwaterriolering en regenwaterriolering;
- Oplossen parkeerproblematiek door middel van beperkte herinrichting openbare ruimte;
- Openbare verlichting op een aantal locaties vervangen bestaande armaturen en/of masten.

**Extra maatregelen Burgemeester Bianchiweg:**

- Oplossen te kort aan parkeervoorzieningen; (voor zover mogelijk)
- Maatregelen kortelopdruk openbare ruimte en privé terrein.

**Materiaalgebruik:**

- Hergebruik straatbakstenen rijbaan;
- Hergebruik en/of nieuwe betontegels 30x30cm voetpaden;
- Hergebruik en/of nieuwe kantopsluifingen.

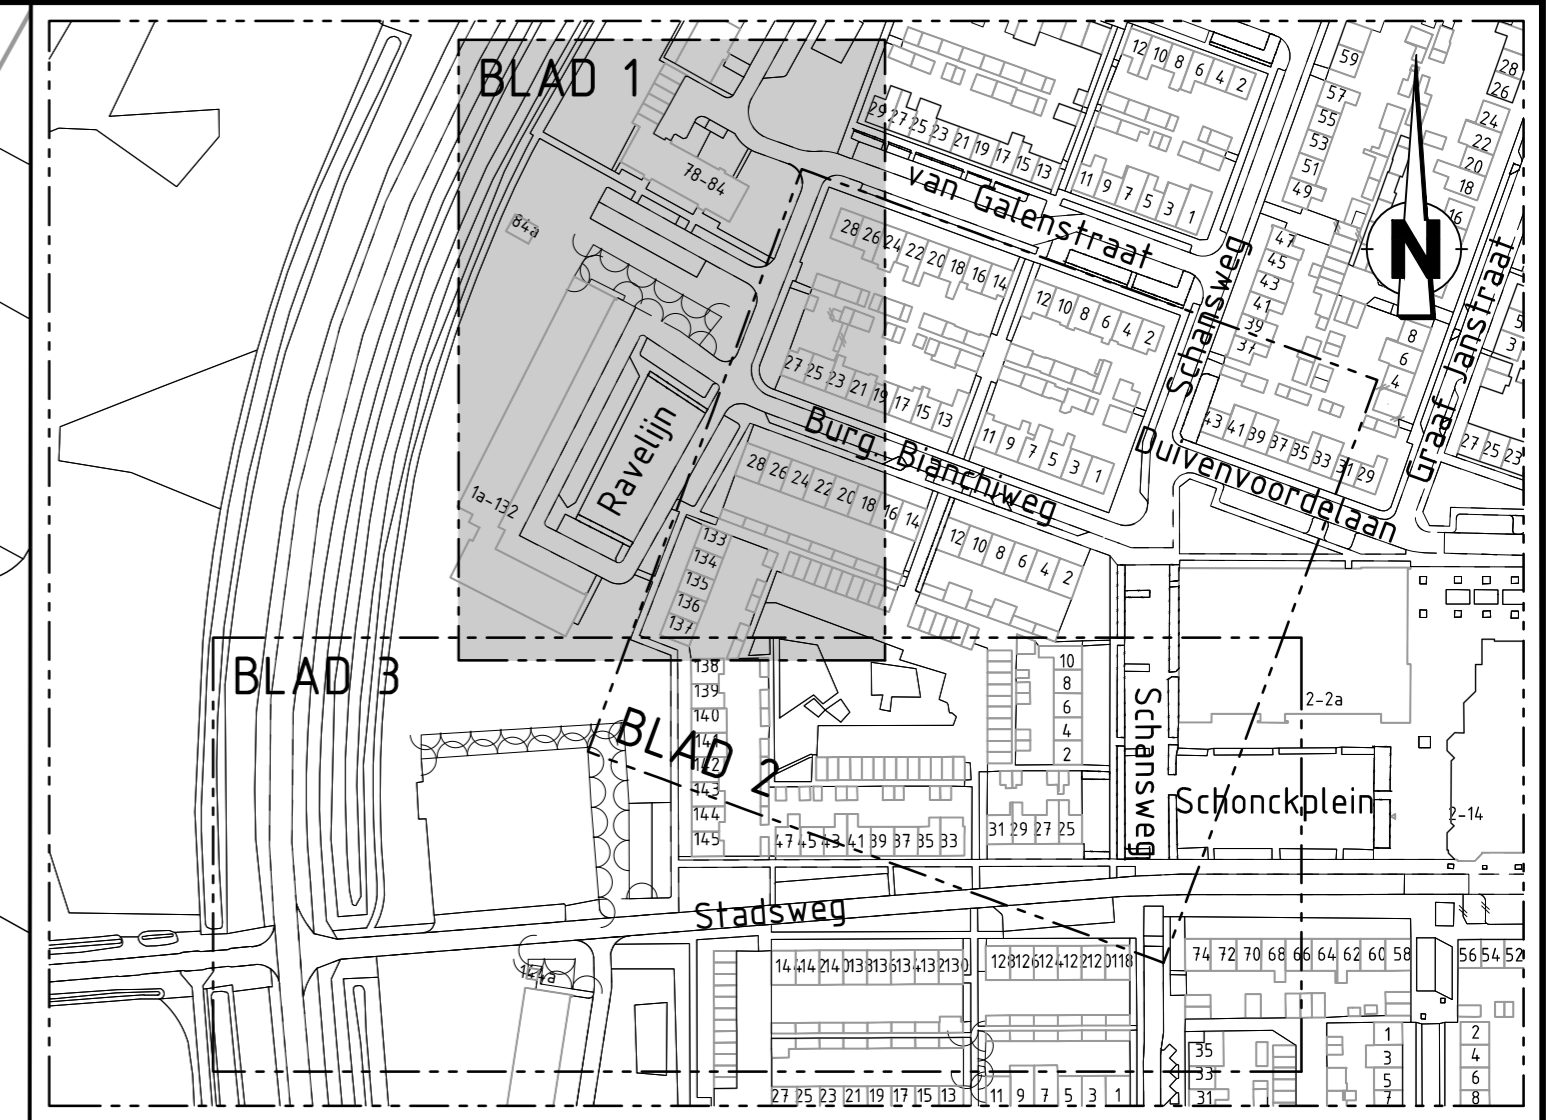

**VERKLARING**

	BESTAANDE BEBOUWING
	BESTAANDE SITUATIE
	INGEMETEN SITUATIE
	RIJBAAN, STRAATBAKSTENEN, KEIFORMAAT, KLEUR ROOD
	RIJBAAN, BETONSTRAATSTENEN, KEIFORMAAT, KLEUR ROOD
	RIJBAAN, BETONSTRAATSTENEN, KEIFORMAAT, KLEUR HEIDE
	PARKEERHAVENS, BETONSTRAATSTENEN, KEIFORMAAT, KLEUR ANTRACIET
	TROTTOIR, BETONTEGELS 300x300mm, KLEUR GRIJS
	FIETSPAD, ASFALTVERHARDING
	BERM, GRAS
	BEPLANTING
	WATERGANG
	BESTAANDE BOMEN
	NIEUWE SITUATIE
	NIEUWE RIJBAAN
	NIEUWE PARKEERHAVENS
	NIEUWE TROTTOIR
	NIEUWE BERM, GRAS
	NIEUWE BEPLANTING
	NIEUWE GROENVOORZIENINGEN
	NIEUWE BOMEN, BIJ BOMEN IN VERHARDING TOEPASSEN WORTELSCHERM
	NIEUWE MINDER-VALIDEN INRIT
	NIEUWE ZITBANK
	NIEUWE AFVALBAK

- OPMERKINGEN**
- Coördinatensysteem RD (x, y);
  - Maten in meters, tenzij anders vermeld;
  - Materiaalmaten in millimeters, tenzij anders vermeld;
  - Peilmaten in meters t.o.v. NAP, tenzij anders vermeld;
  - Diameters in millimeters, tenzij anders vermeld.

2	19-03-2018	K. van Overbeek	Tweede uitgave
1	26-02-2018	K. van Overbeek	Eerste uitgave
Verste	Datum	Getekend door	Omschrijving
Opdrachtgever			
<b>GEMEENTE GEERTRUIDENBERG</b>			
Project			
STADSWEG EN RAVELIJN FASE 1 TE GEERTRUIDENBERG			
Onderdeel			
RAVELIJN MAATREGELENKAART			
Getekend door	Gecontroleerd door	Vrijgegeven door	Projectnummer
K. van Overbeek			01011703
Paraaf/Datum	Paraaf/Datum	Paraaf/Datum	Besteknummer
19-03-2018			
Formaat	Status	CONCEPT	
A1	Schaal	1 : 200	
Tekeningnummer	Blad	1 / 3	
01011703-SO-2	Versie	2	

**Atfab Civiele Techniek**  
 Koepoortstraat 14, 4285 BG WOUDERICHEM,  
 T +31 (0)6-50 23 06 94, E vraag@atfab.nl

**Civiele Techniek**  
 Van Overbeek  
 Toernooiveld 79, 4819 DJ Effen-Leur,  
 T +31 (0)6-48 26 72 03, E info@ctv.nl