

Maatregelen Stadsweg en Ravelijn Fase 1:


Groot onderhoud wegen en riolering;
 Vervanging bestaande gemengde riolering;
 Aanleg vuilwaterriolering en regenwaterriolering;
 Oplossen parkeerproblematiek door middel van beperkte herinrichting openbare ruimte;
 Openbare verlichting op een aantal locaties vervangen bestaande armaturen en/of masten.

Materiaalgebruik:

Hergebruik straatbakstenen rijbaan;
 Hergebruik en/of nieuwe betontegels 30x30cm voetpaden;
 Hergebruik en/of nieuwe kantopsluitingen.

Planning:

Voorbereiding in 2017 en aanbesteding eind 2017;
 Start uitvoering voorjaar 2018.

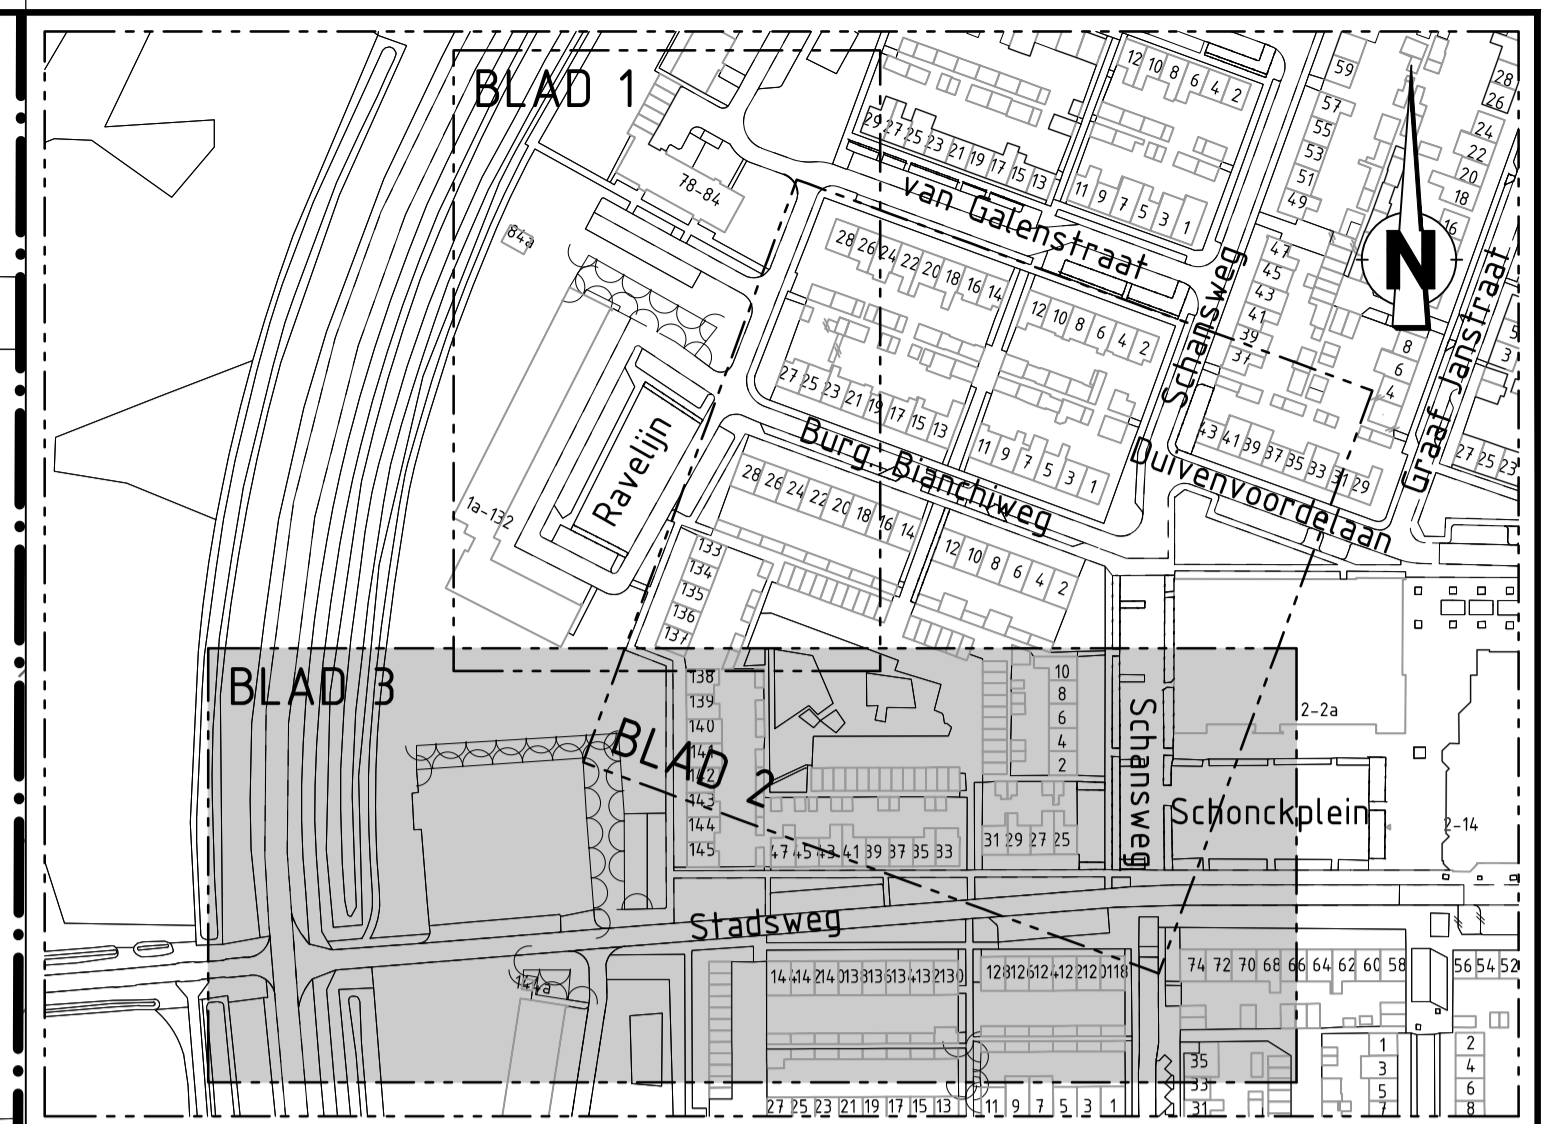

VERKLARING

- BESTAANDE BEBOUWING
- BESTAANDE SITUATIE
- INGEMETEN SITUATIE
- RUBAAN, STRAATBAKSTENEN, KEIFORMAAT, KLEUR ROOD
- RUBAAN, BETONSTRAATSTENEN, KEIFORMAAT, KLEUR ROOD
- RUBAAN, BETONSTRAATSTENEN, KEIFORMAAT, KLEUR HEIDE
- PARKEERHAVENS, BETONSTRAATSTENEN, KEIFORMAAT, KLEUR ANTRACIET
- TROTTOIR, BETONTEGELS 300x300mm, KLEUR GRIJS
- FIETSPAD, ASFALTVERHARDING
- BERM, GRAS
- BEPLANTING
- WATERGANG
- BESTAANDE BOMEN
- NIEUWE SITUATIE
- NIEUWE RUBAAN
- NIEUWE PARKEERHAVENS
- NIEUWE TROTTOIR
- NIEUWE BERM, GRAS
- NIEUWE BEPLANTING
- NIEUWE GROENVORZIENINGEN
- NIEUWE BOMEN, BIJ BOMEN IN VERHARDING TOEPASSEN WORTELSCHERM
- NIEUWE MINDER-VALIDEN INRIT
- NIEUWE ZITBANK
- NIEUWE AFVALBANK

OPMERKINGEN

- Coördinatenstelsel RD (x, y);
- Maten in meters, tenzij anders vermeld;
- Materialmaten in millimeters, tenzij anders vermeld;
- Peilmaten in meters t.o.v. NAP, tenzij anders vermeld;
- Diameters in millimeters, tenzij anders vermeld.

2	19-03-2018	K. van Overbeek	Tweede uitgave
1	26-02-2018	K. van Overbeek	Eerste uitgave
Verst.	Datum	Ontwerper	Doelgroep
Opmettende			
GEMEENTE GEERTRUIDENBERG			
Project			
STADSWEG EN RAVELIJN FASE 1 TE GEERTRUIDENBERG			
Onderdeel			
STADSWEG MAATREGELKAART			
Gefabriceerd door	Gecontroleerd door	Vrijgegeven door	Projectnummer
K. van Overbeek			01011703
Paraaf/Datum	Paraaf/Datum	Paraaf/Datum	Besteknummer
19-03-2018			
Formaat		Schalen	
594 x 1470		1:200	
Tekeningnummer		Blad	
01011703-S0-L		3 / 3	
Versie		2	

Afab Civiële Techniek
 Heuvelstraat 14, 1218 SG WILLEMSTAD
 T +31 (0)6-50 23 06 94, E vraag@afab.nl

Civiële Techniek
 Van Overbeek
 Toemoveweg 79, 4873 DJ ETten-Leur
 T +31 (0)6-48 26 12 93, E info@ct.nl