

2. Bebouwing en beeldkwaliteit

- Legenda**
- Appartementen
 - Rijwoning bereikbare prijsklasse
 - Rijwoning middeldure prijsklasse
 - Tweekapper dure prijsklasse
 - Tuin



Figuur 1: Overgang park en wonen



Figuur 2: Gebruik van natuurlijke materialen




Figuur 3: Variatie in kleur, kapvorm en rooilijn



Figuur 4: Kleine voortuintjes met groene gevels



Figuur 5: Dorps karakter en eigenheid

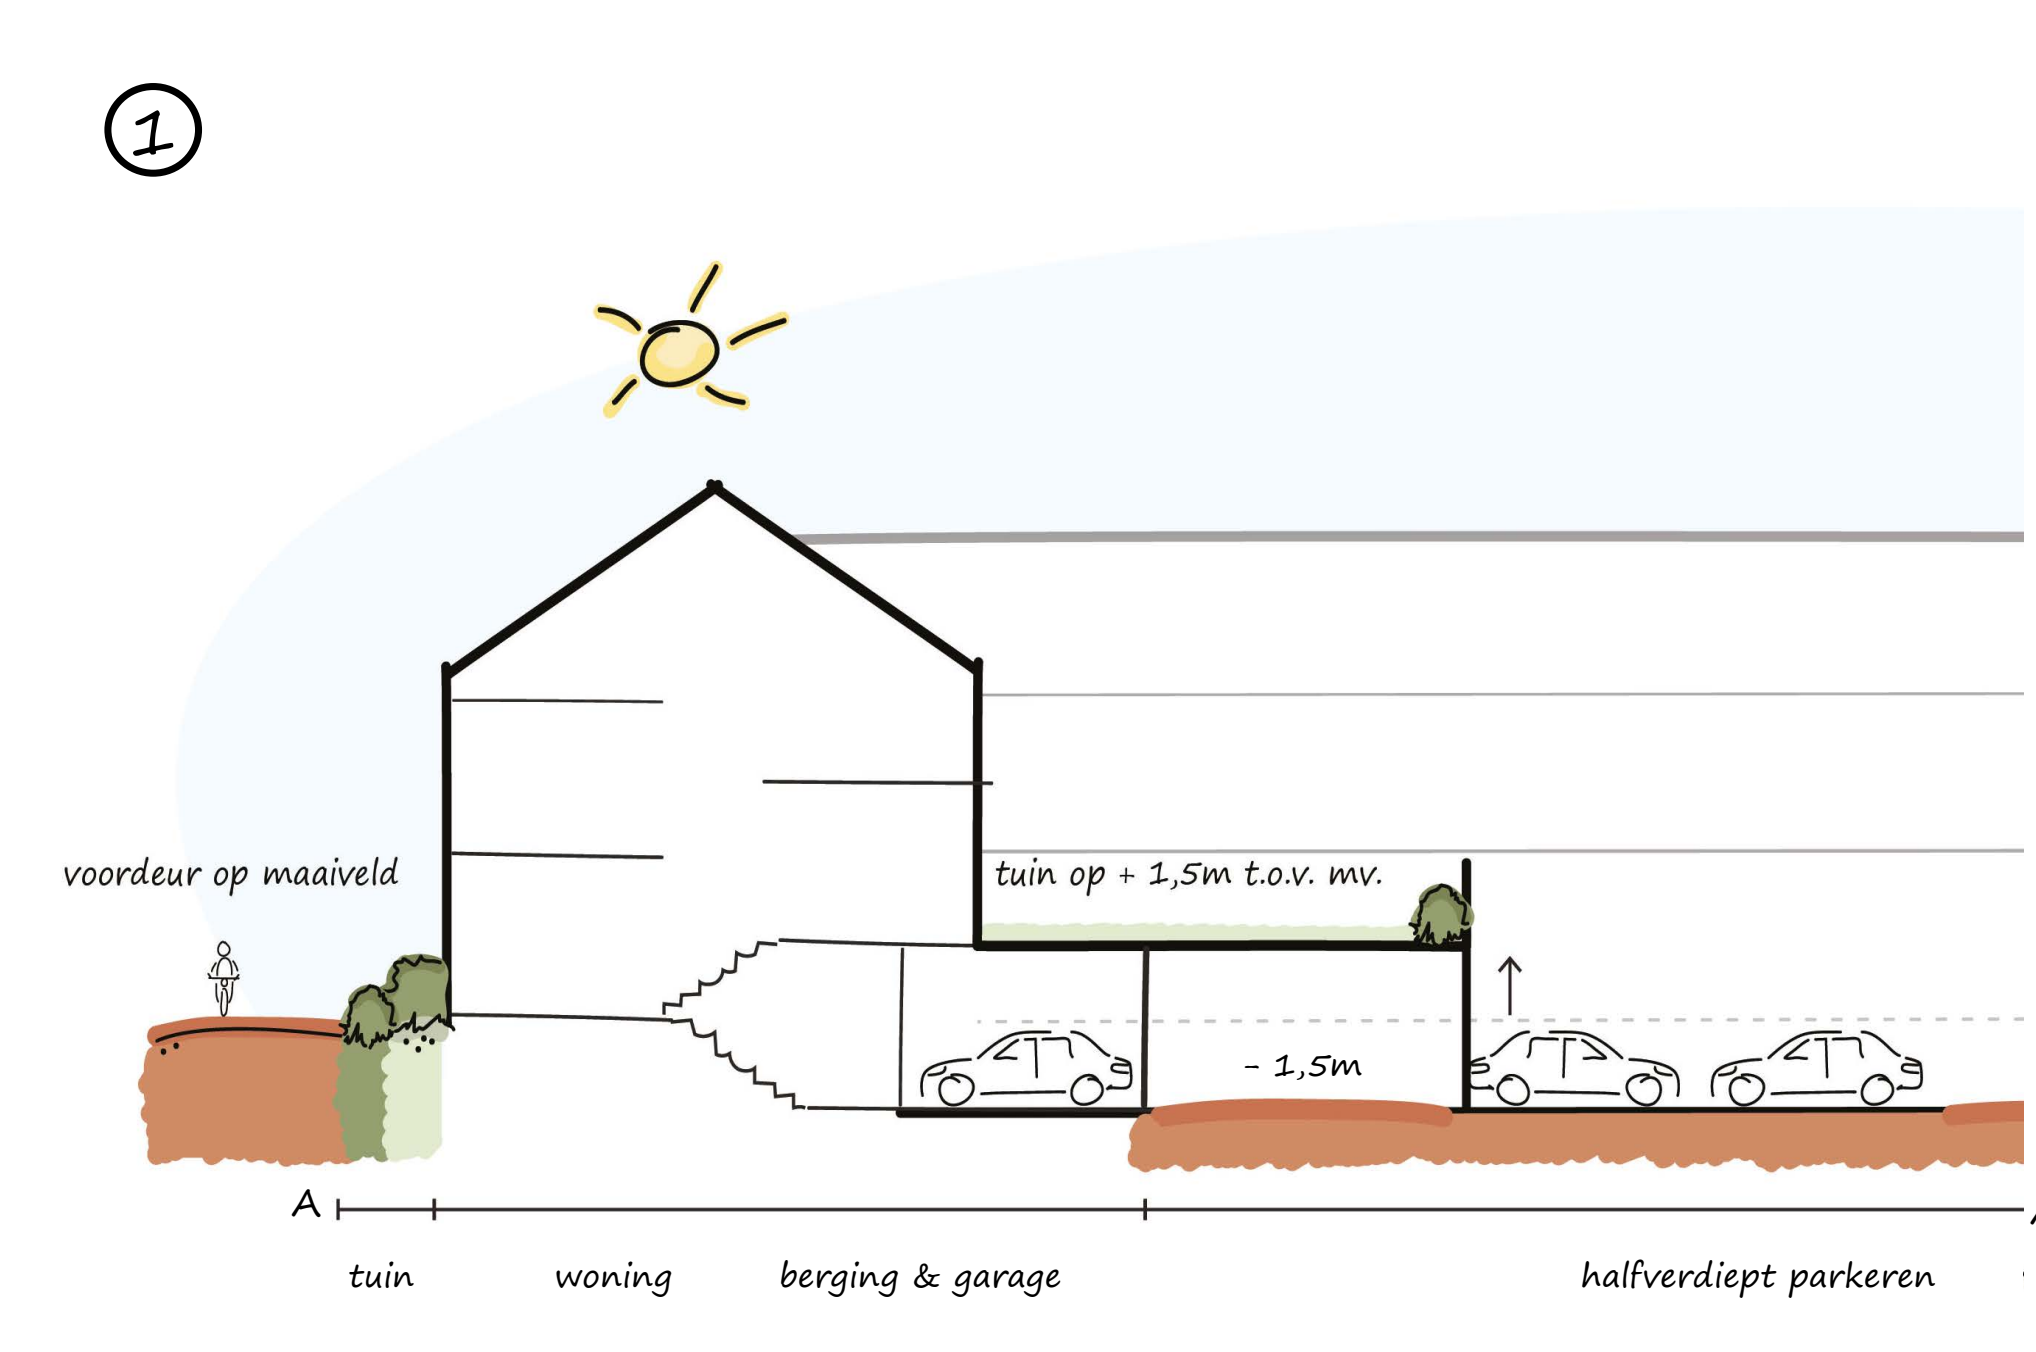

Figuur 6: Relatie woning en halfverdiept parkeren