

3. Verkeer

- Legenda**
- Rijbaan tweerichting
 - Rijbaan eenrichting
 - Parkeren
 - Halfverdiept parkeren
 - Voet- en fietspaden



Figuur 7: Groen parkeren waar mogelijk



Figuur 8: Autoluw straatprofiel




Figuur 9: (semi-)onverharde padenstructuur in parkzone



Figuur 10: Parkeren wordt groen omkaderd met bladhoudende hagen



Figuur 11: Parkeren in hofjes met eigen achterom

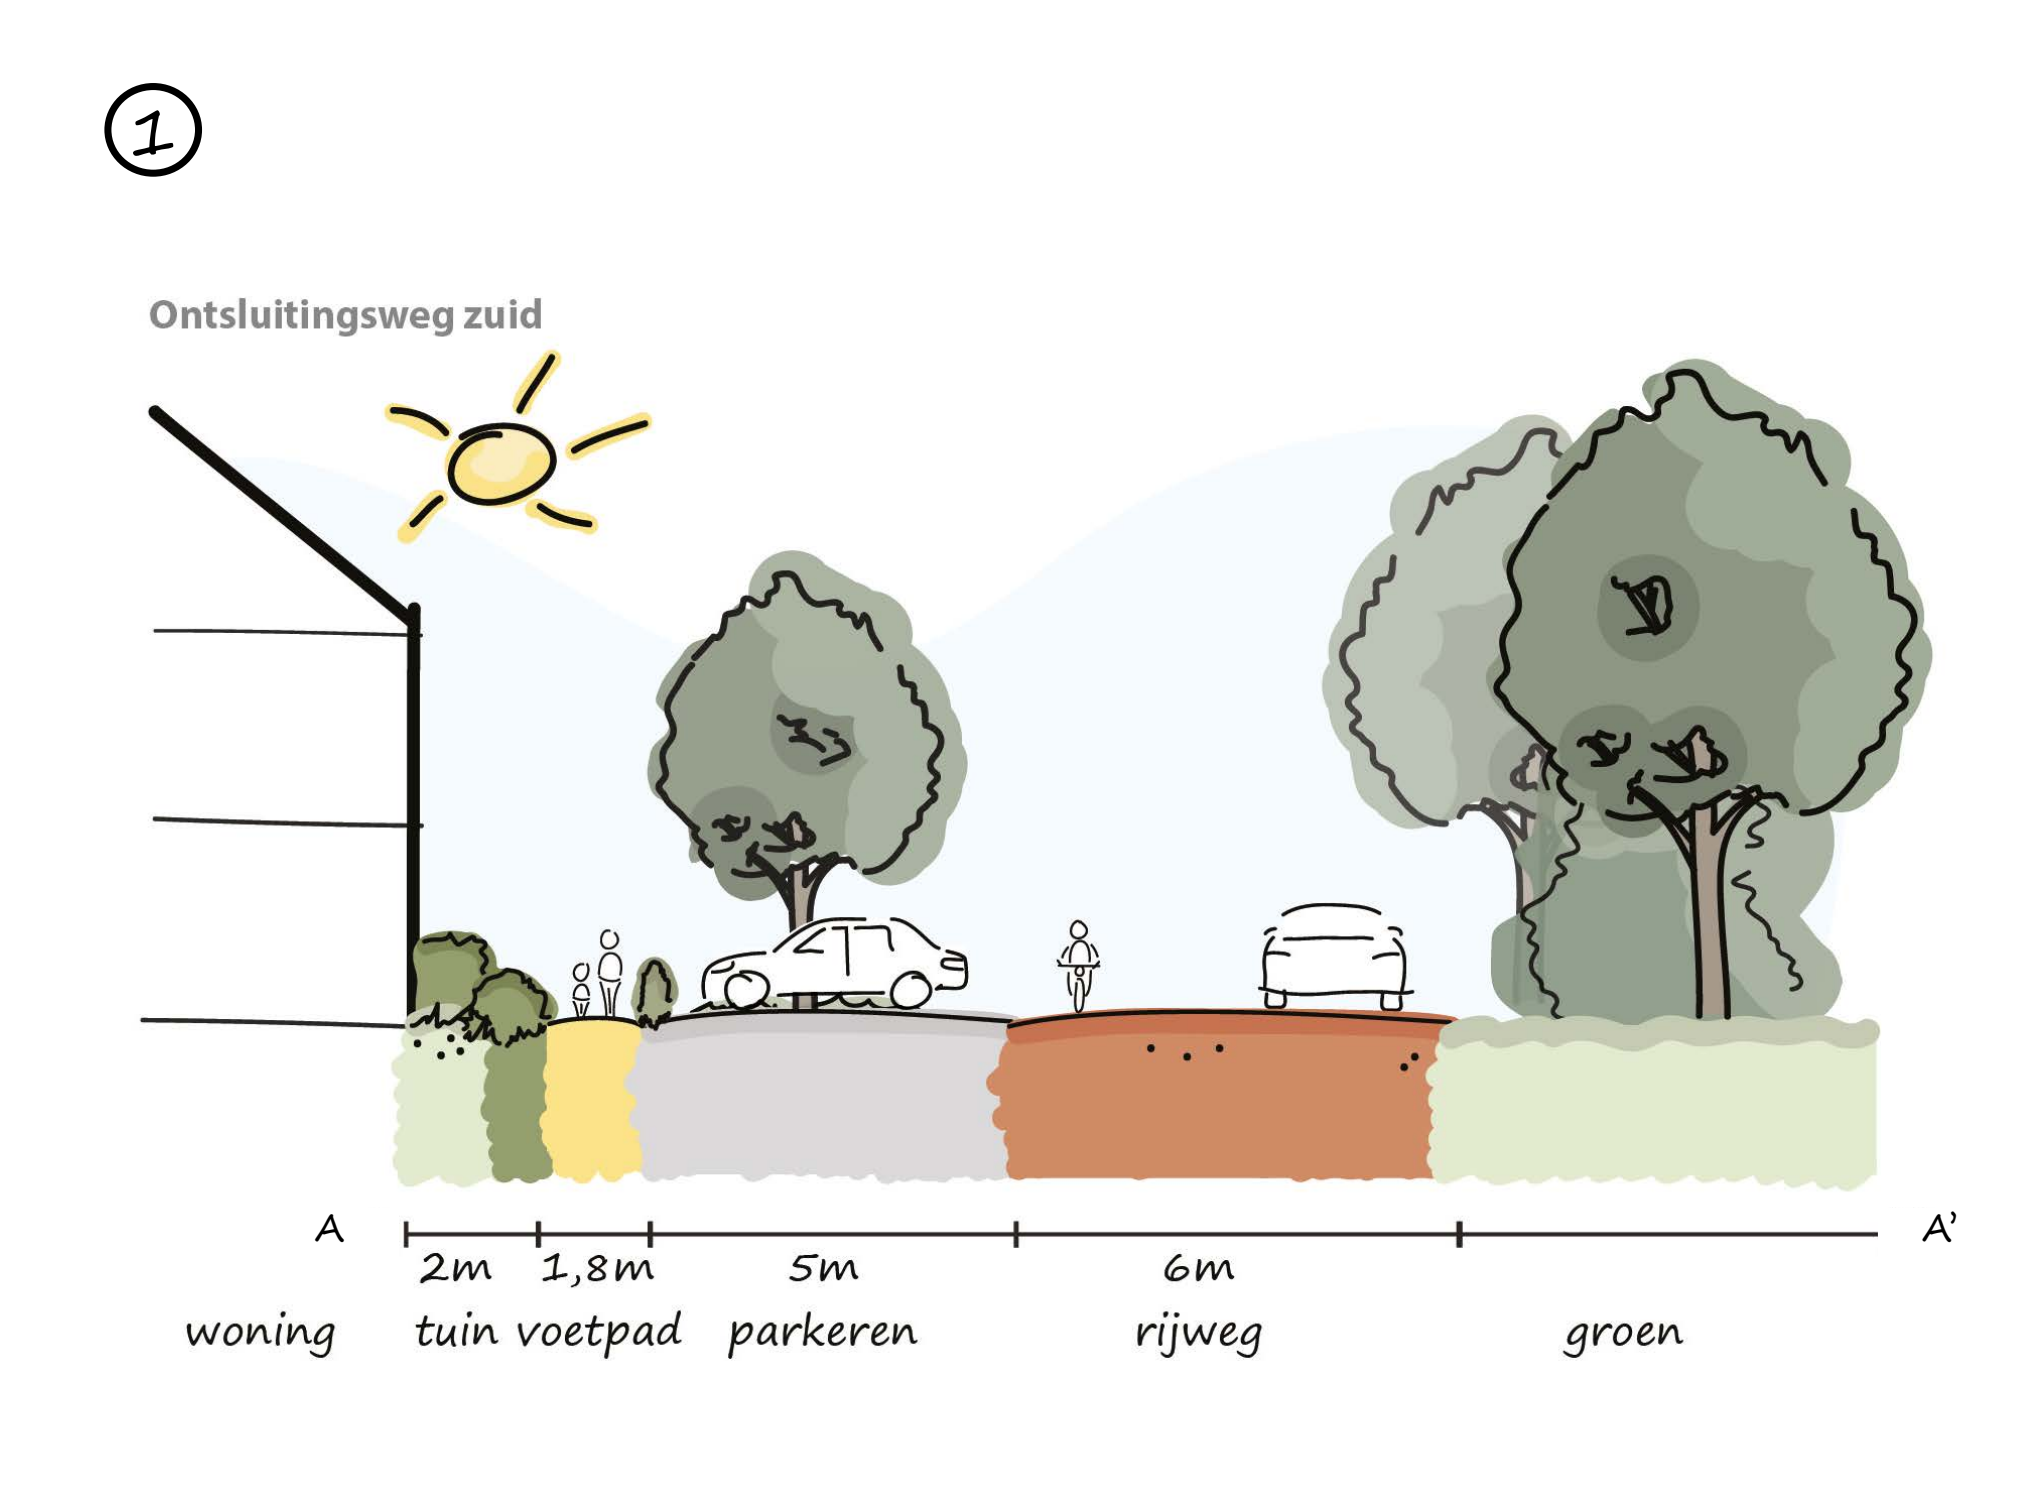

Figuur 12: Straatprofiel zuidelijke ontsluitingsroute