



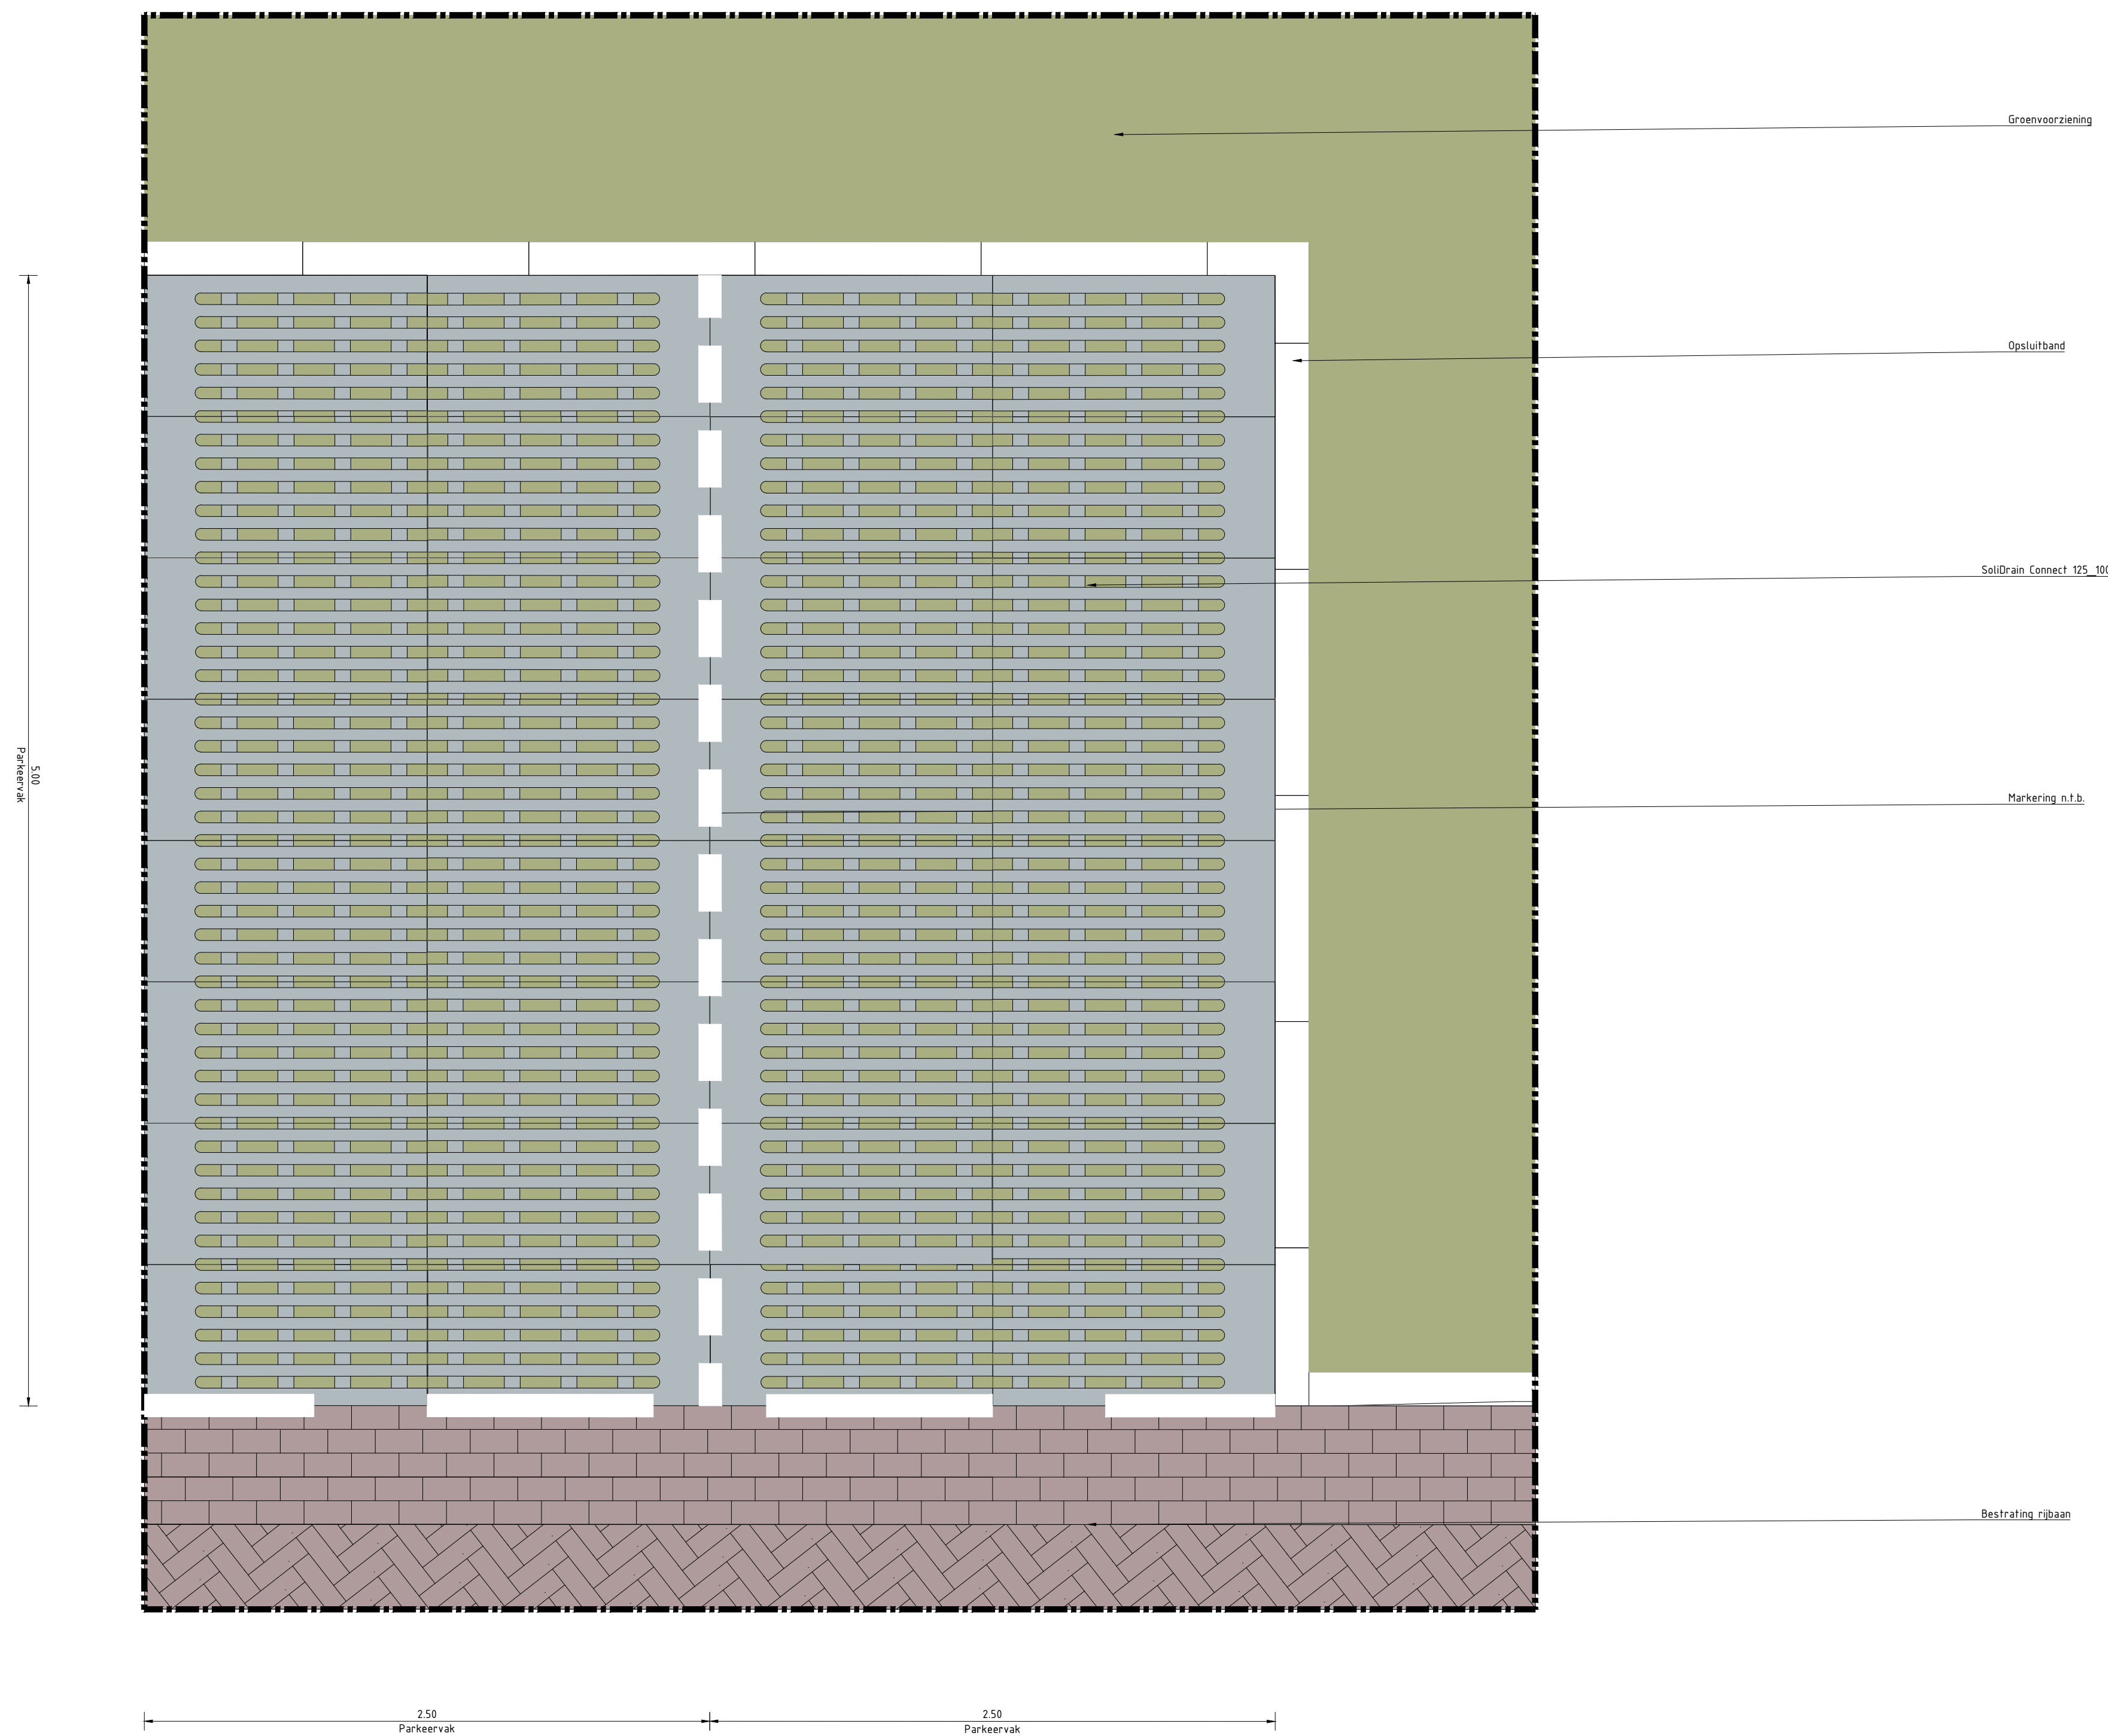


Principedetail 1: Haakspaarkeervak met 'Solidrain' elementen

SCHAAAL 1 : 50

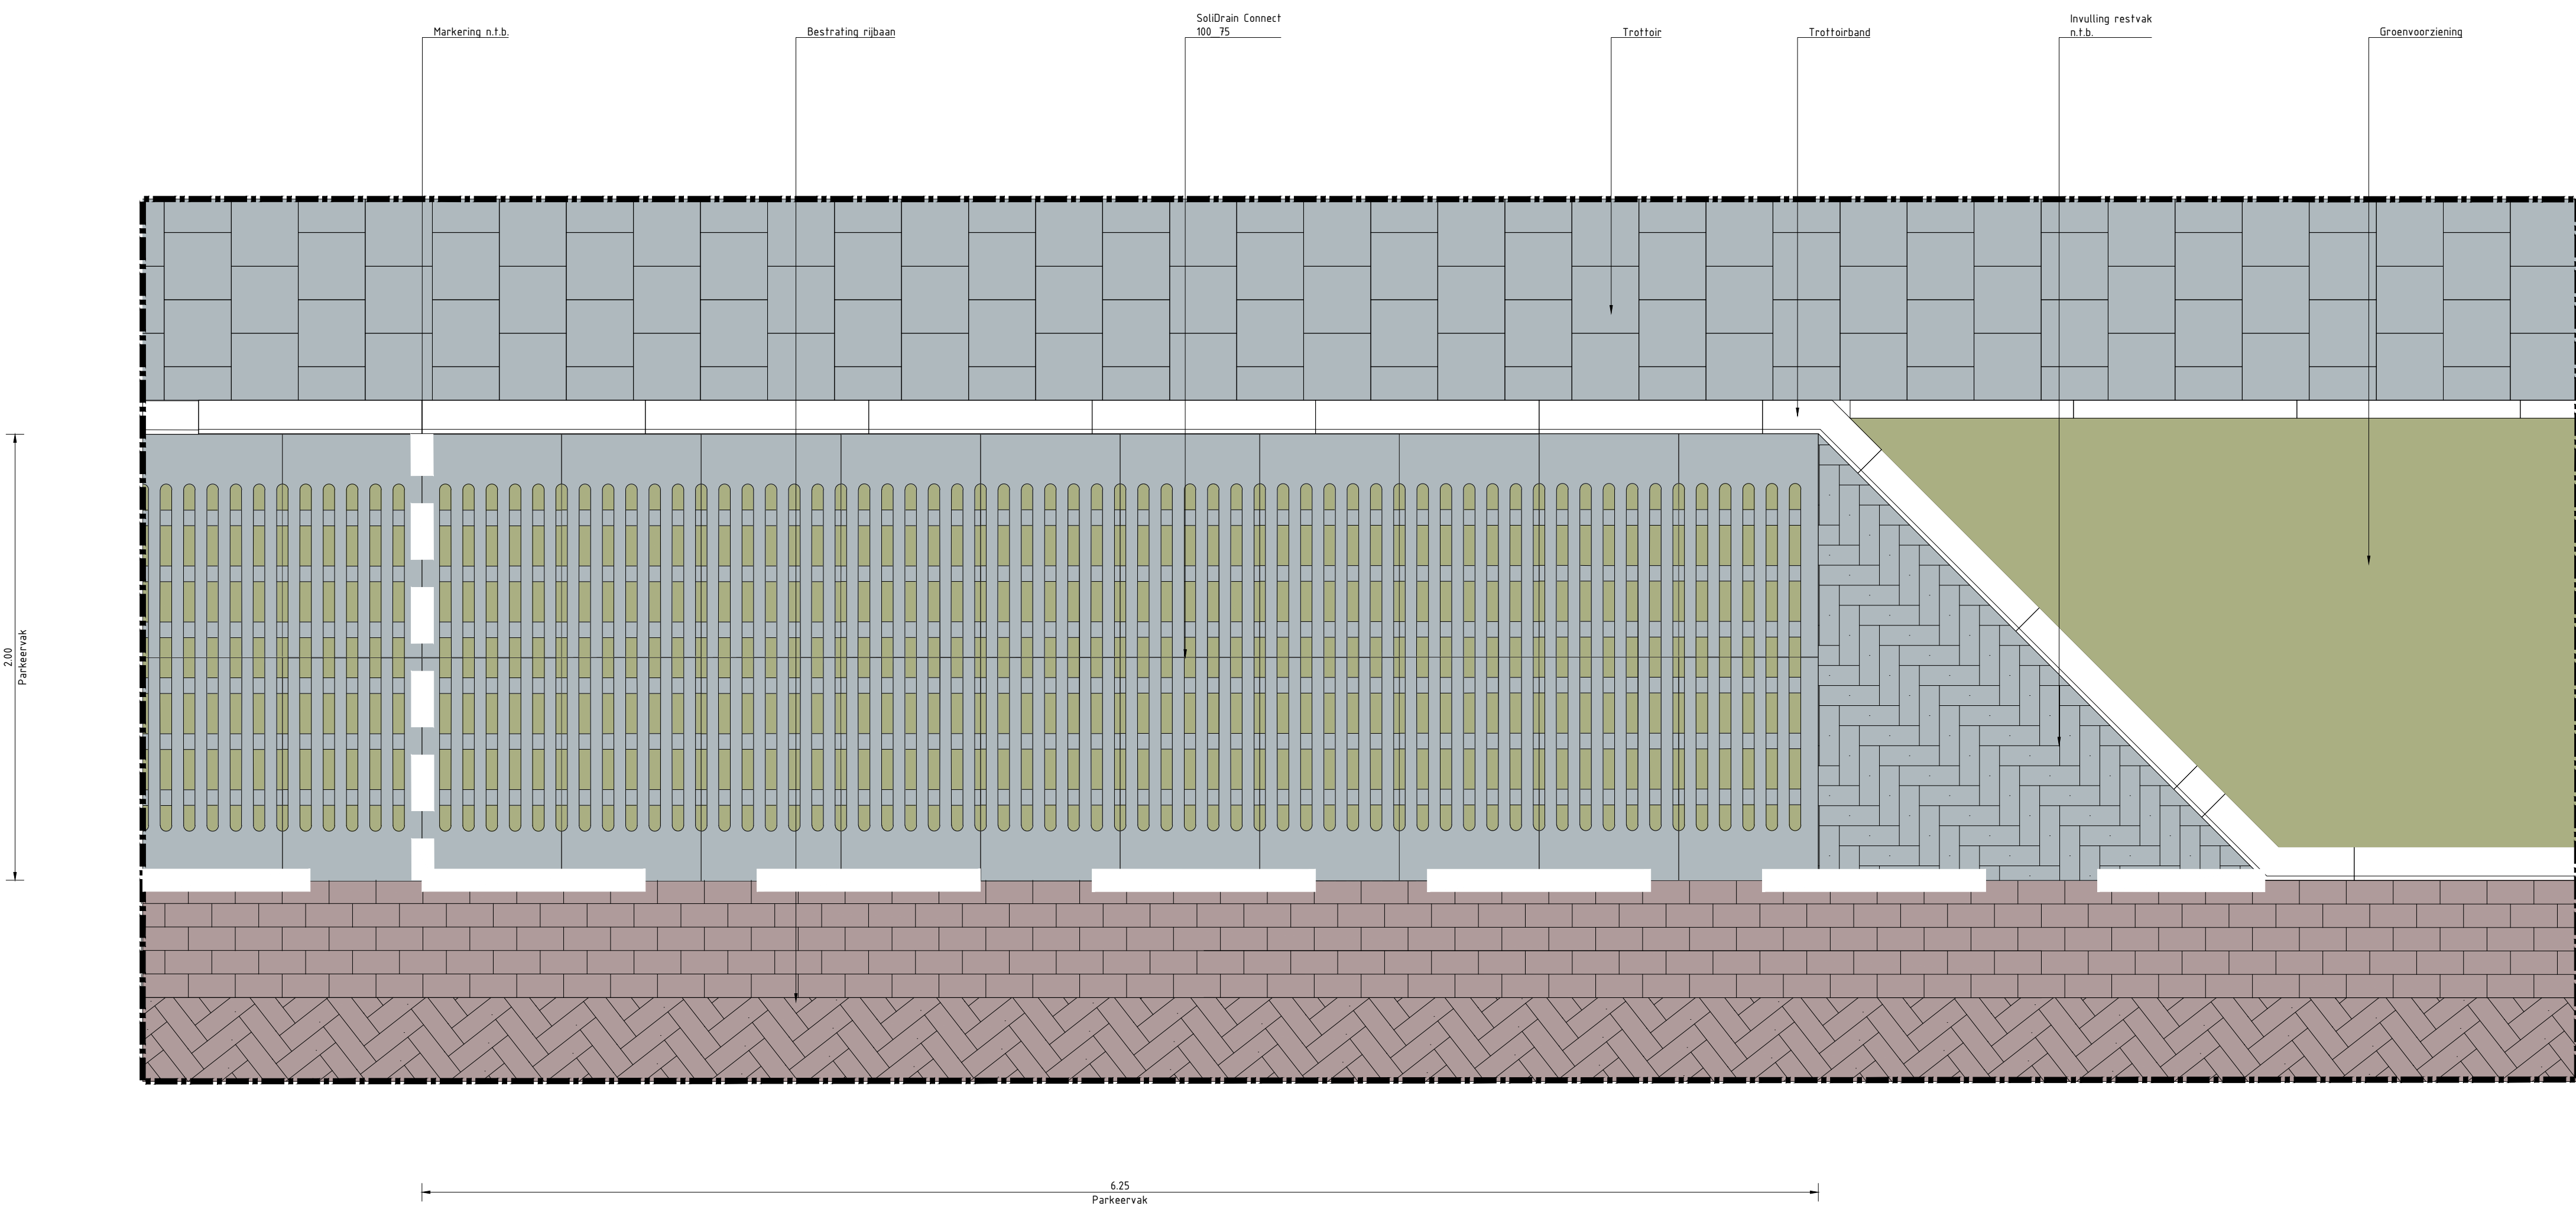

Principedetail 2: Langspaarkeervak met 'Solidrain' elementen

SCHAAAL 1 : 50

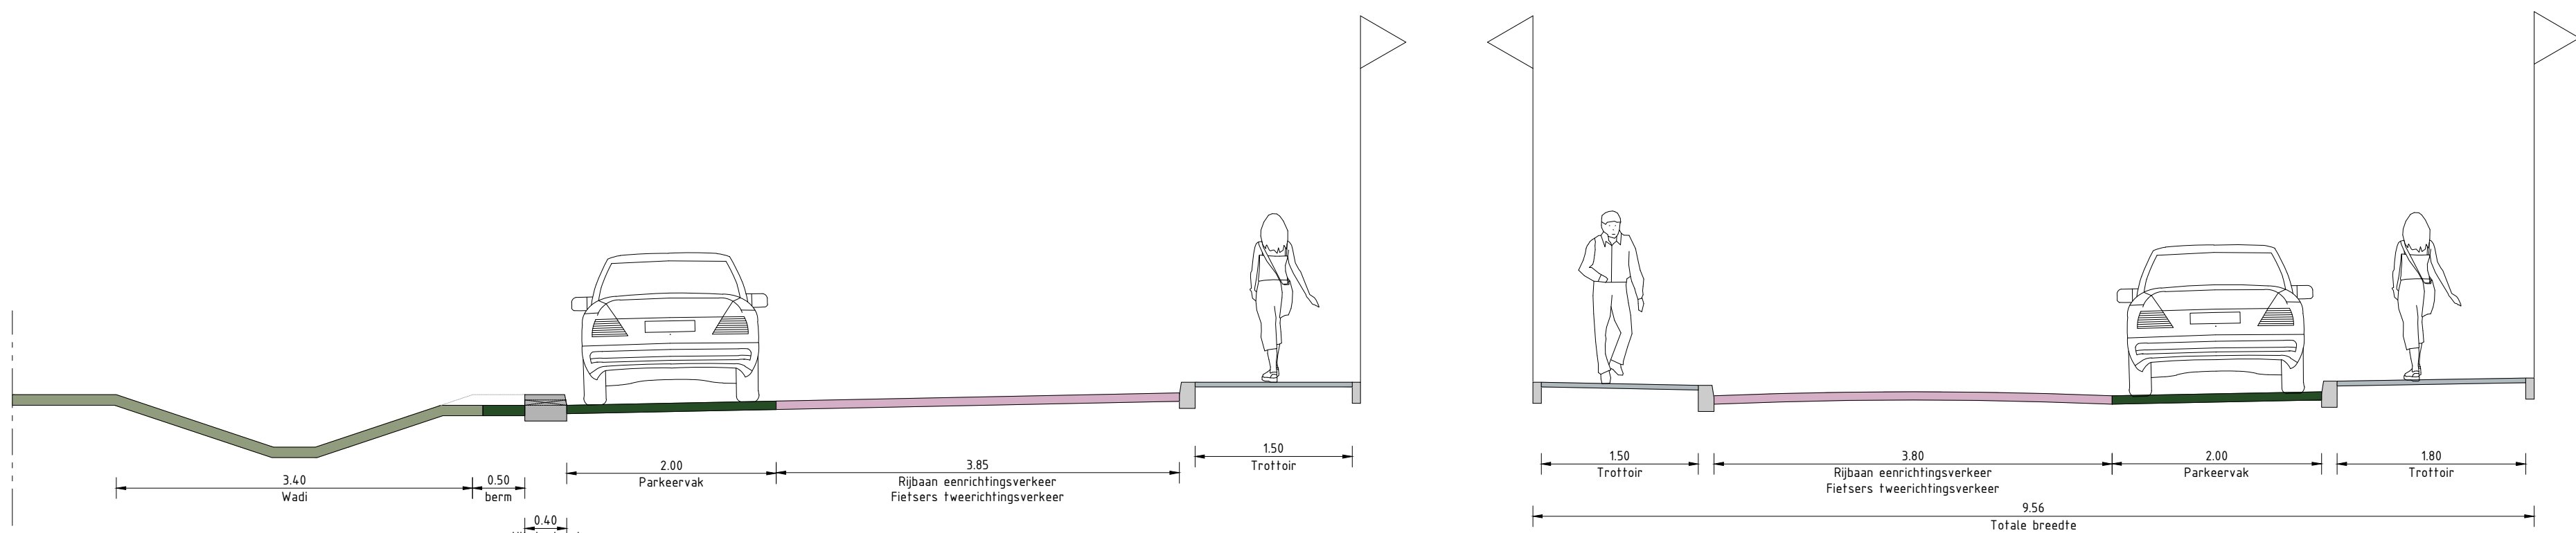


Dwarsprofiel A-A

SCHAAAL 1 : 50

Dwarsprofiel B-B


SCHAAAL 1 : 50

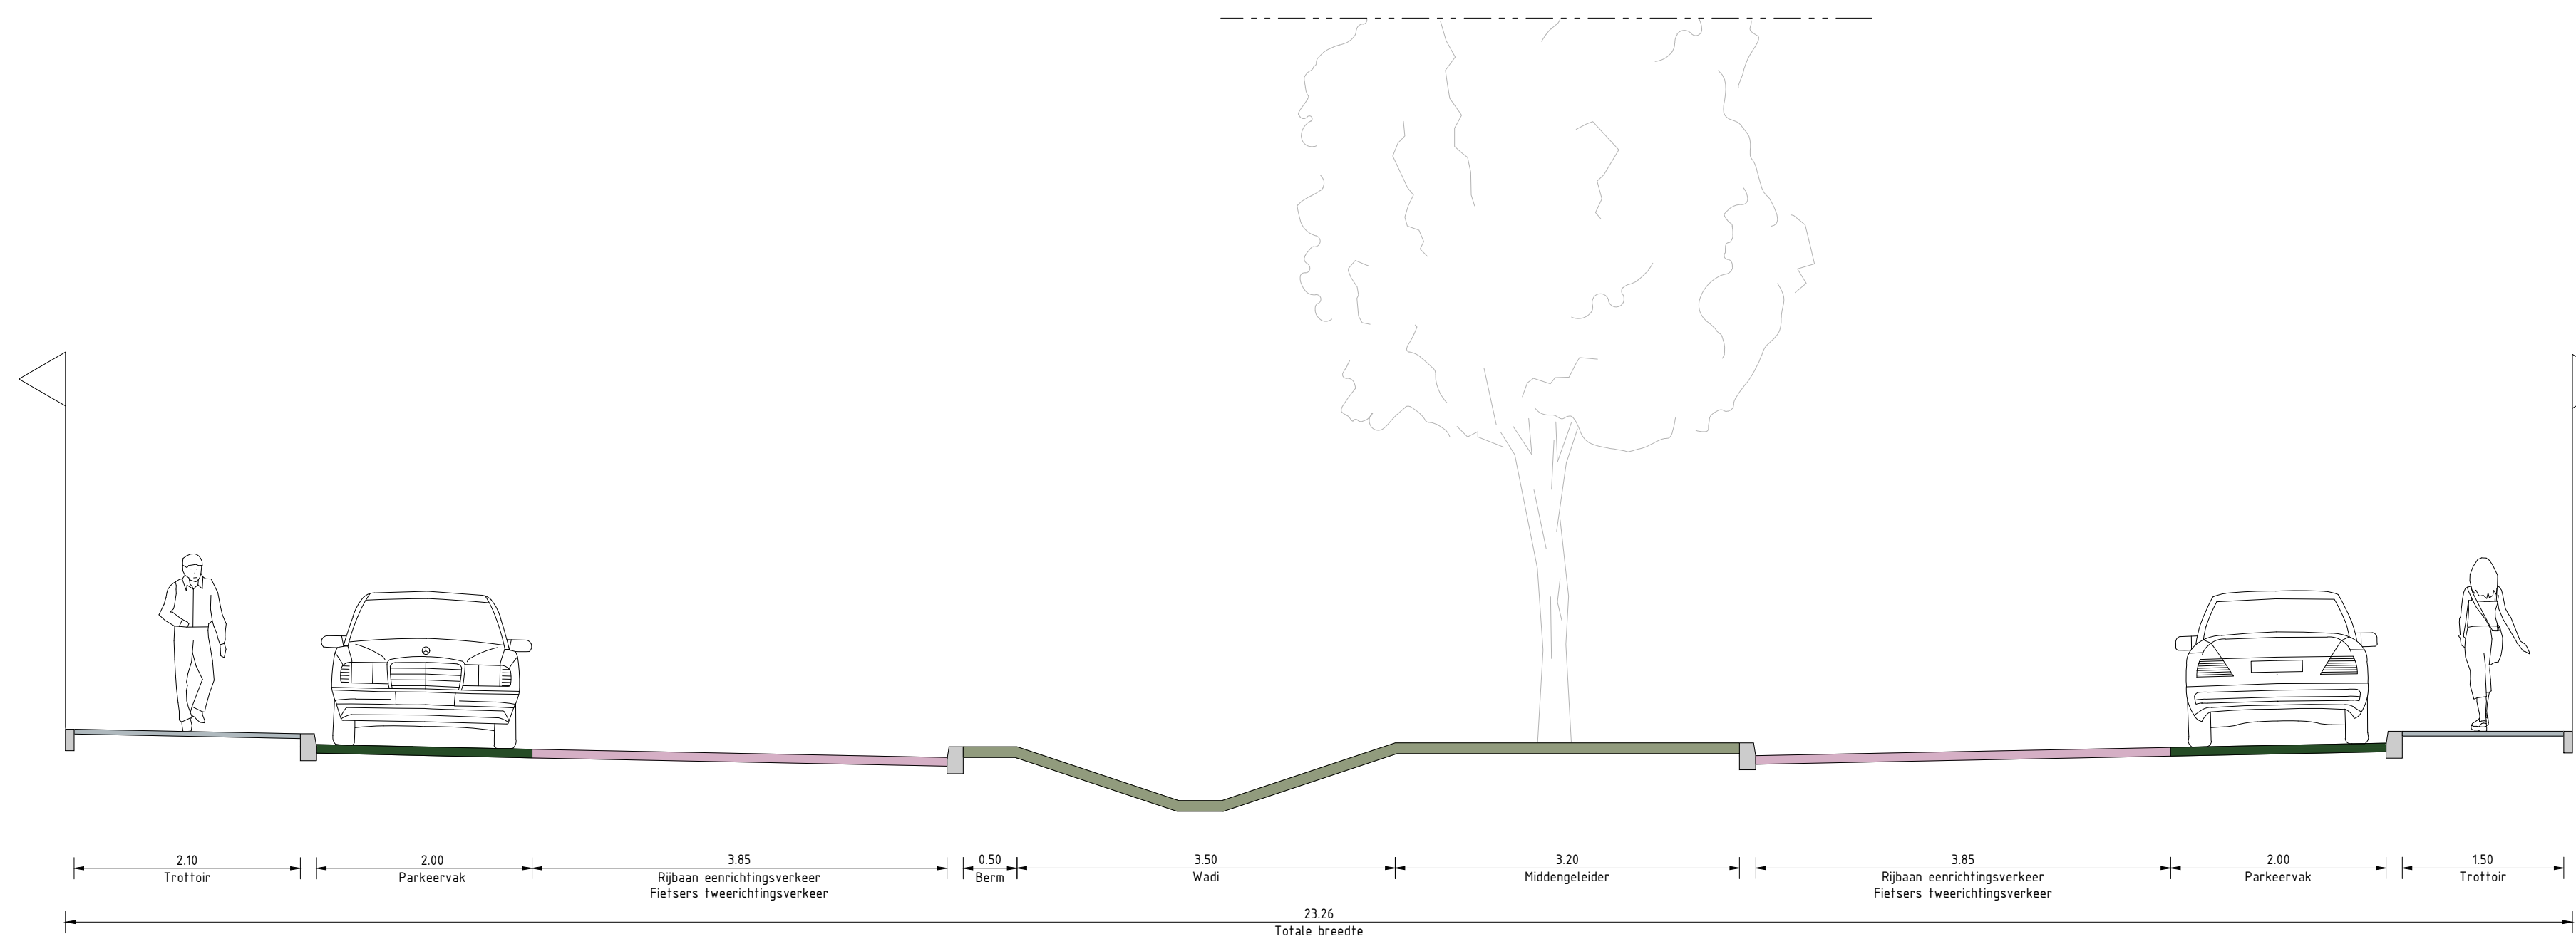

Dwarsprofiel C-C

SCHAAAL 1 : 50

- OPMERKINGEN
- Coördinatenstelsel RD (x, y);
 - Maten in meters, tenzij anders vermeld;
 - Materiaalmaten in millimeters, tenzij anders vermeld;
 - Peilmaten in meters t.o.v. NAP, tenzij anders vermeld;
 - Diameters in millimeters, tenzij anders vermeld;
 - Maten exclusief kantopsluifingen;
 - Ligging kabels en leiding zijn ter indicatie.

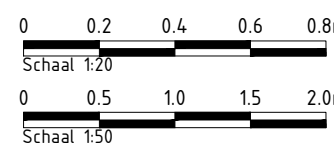

Versie		Datum		Gereviseerd door		Omschrijving	
Opdrachtgever							
Gemeente Geertruidenberg							
Project							
Reconstructie Ranonkelstraat e.o.							
Onderdeel							
Presentatietekening							
Dwarsprofielen							
Schaal	Projectnummer	Datum	Gereviseerd door	Stek	Status		
1:50	01-2603	08-07-2026	Geconroleerd door	OF	(A0) 84 x 1189 mm		
Blad	Beleidsnummer	Versie	Tekeningsnummer	Vrijgegeven door			
1 van 1	0.1		01-2604-PT-DWP-01	OF			
				aatgb civiele techniek			
				maakt morgen bereikbaar			