



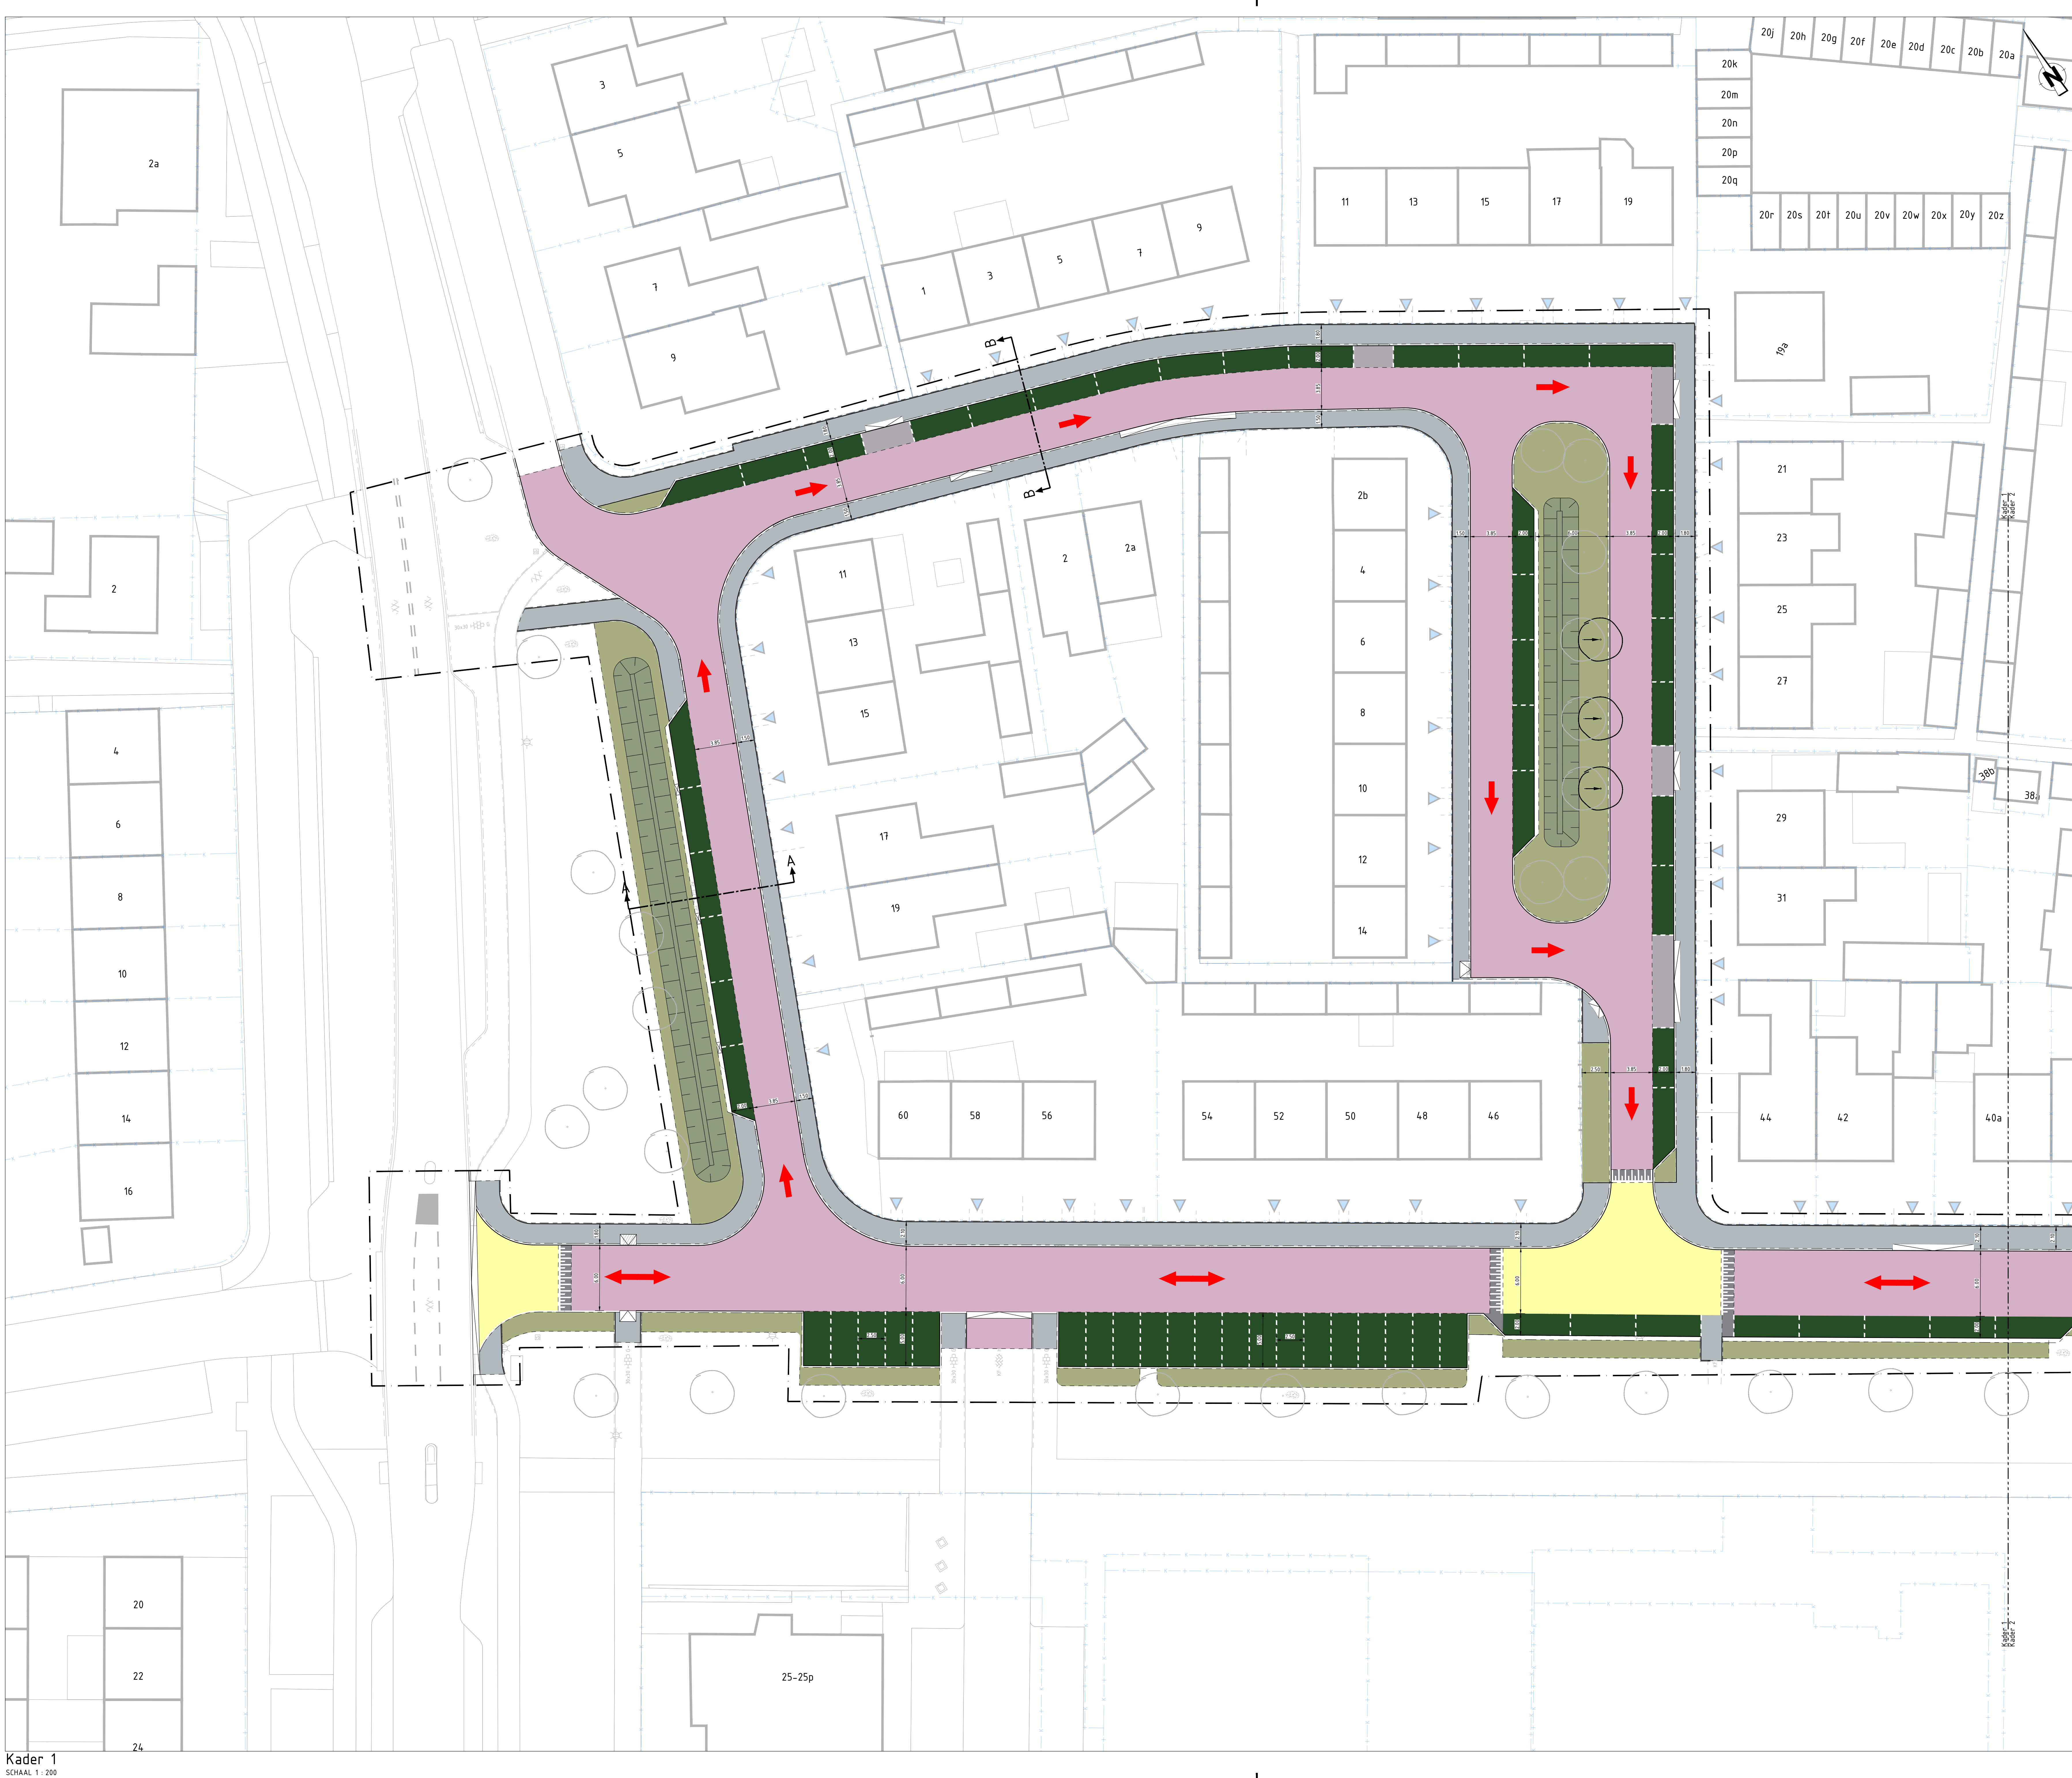

- Legenda**
Algemeen
- Weggrens
 - BGT
 - Materiaalgrens
 - Kadastrale grens
 - Iuvl
 - Rijwaaigrens
- Verharding**
- Oploftband
 - Trottoirband
 - Wegdekconstructie
 - Mineraledegrit
 - Betonsplaatstenen in rijwaa, kleur heidepaars
 - Betonsplaatstenen in trottoir, kleur grijs
 - Betonsplaatstenen in parkeerstreken bij trottoir, kleur antraciet
 - Betonsplaatstenen in parkeerstreken bij trottoir, kleur grijs
 - Waterpassende verharding in parkeerstreken
 - Taludmarkering plateau
 - Parkeerplaatsmarkering
 - Markering in bestrijking 1:1
- Groen**
- Toelate / nieuw te richten groen
 - Aanbrengen - wad
 - Bestand - boom
 - Aanbrengen/verplaatsen - boom
 - Verwijderen - boom

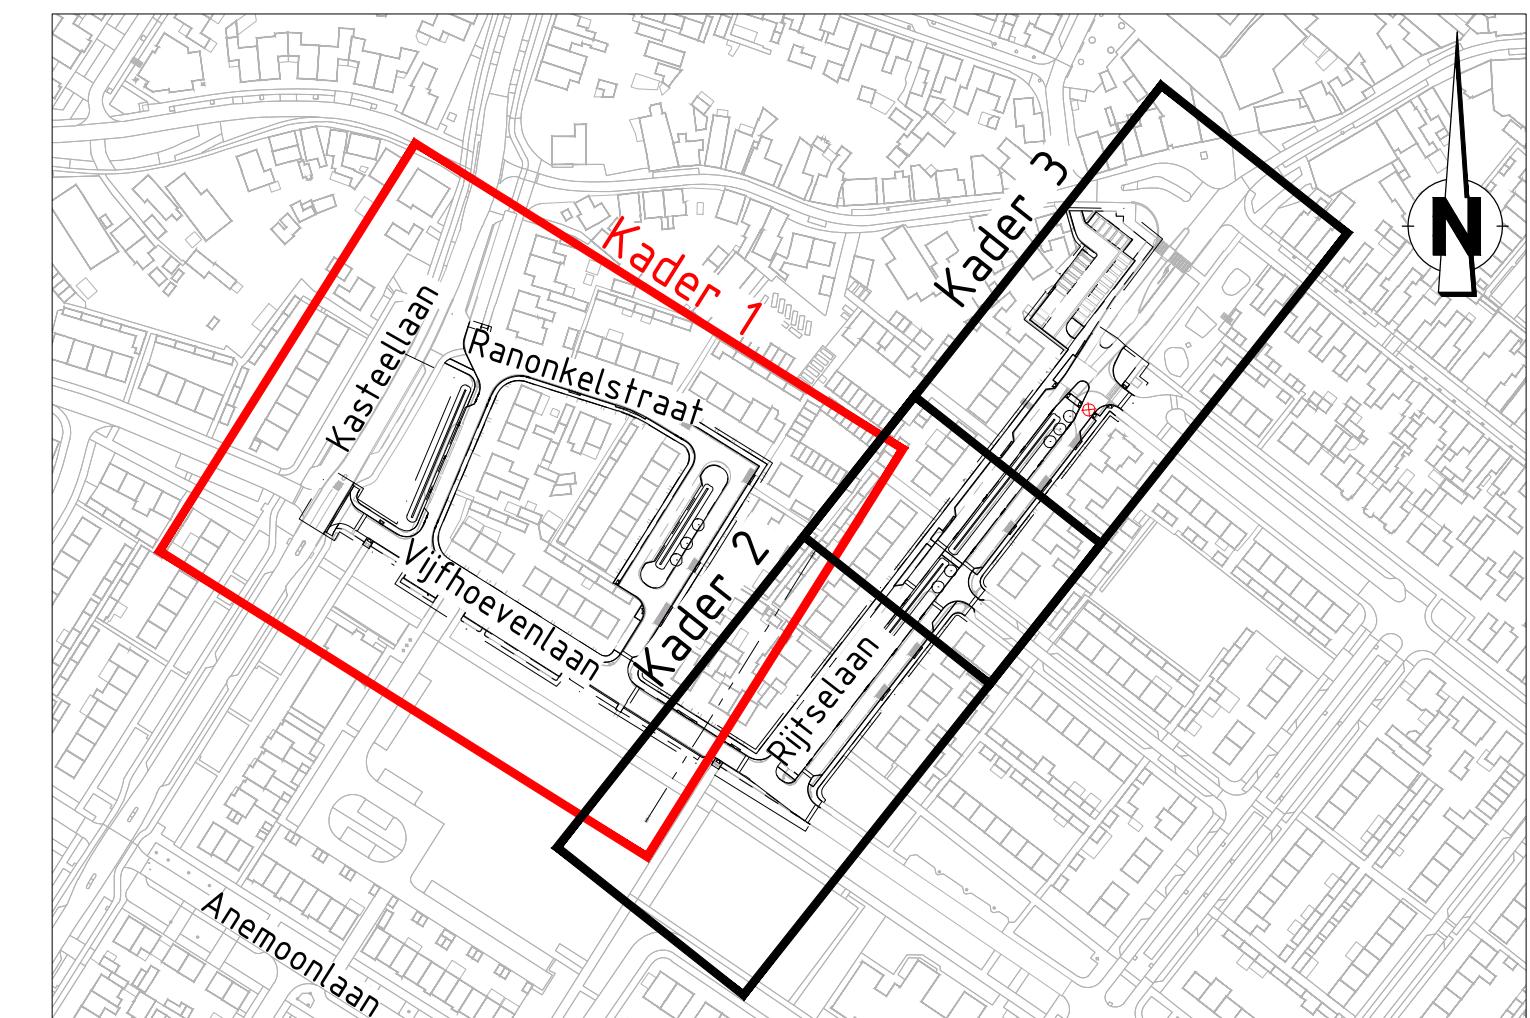

Situatieoverzicht
SCHAAL 1 : 2500

- OPMERKINGEN**
- Coördinaatsysteem RD (x, y);
 - Maten in meters, tenzij anders vermeld;
 - Materiaalmaten in millimeters, tenzij anders vermeld;
 - Peilmaten in meters t.o.v. NAP, tenzij anders vermeld;
 - Diameters in millimeters, tenzij anders vermeld;
 - Maten exclusief kantopsluitingen;
 - Ligging kabels en leiding zijn ter indicatie.

Versie	Datum	Gekend door	Omschrijving
Opdrachtgever			
Gemeente Geertruidenberg			
Project			
Reconstructie Ranonkelstraat e.o.			
Onderdeel			
Presentatietekening			
Bovengrondse situatie			
Schaal	1:200	Projectnummer	012604
Datum	08-07-2026	Projectleider	012604
Blad	1 van 2	Bekeken door	012604
Gedownload door			
012604-PT-BG-01			

Kader 1
SCHAAL 1 : 200