



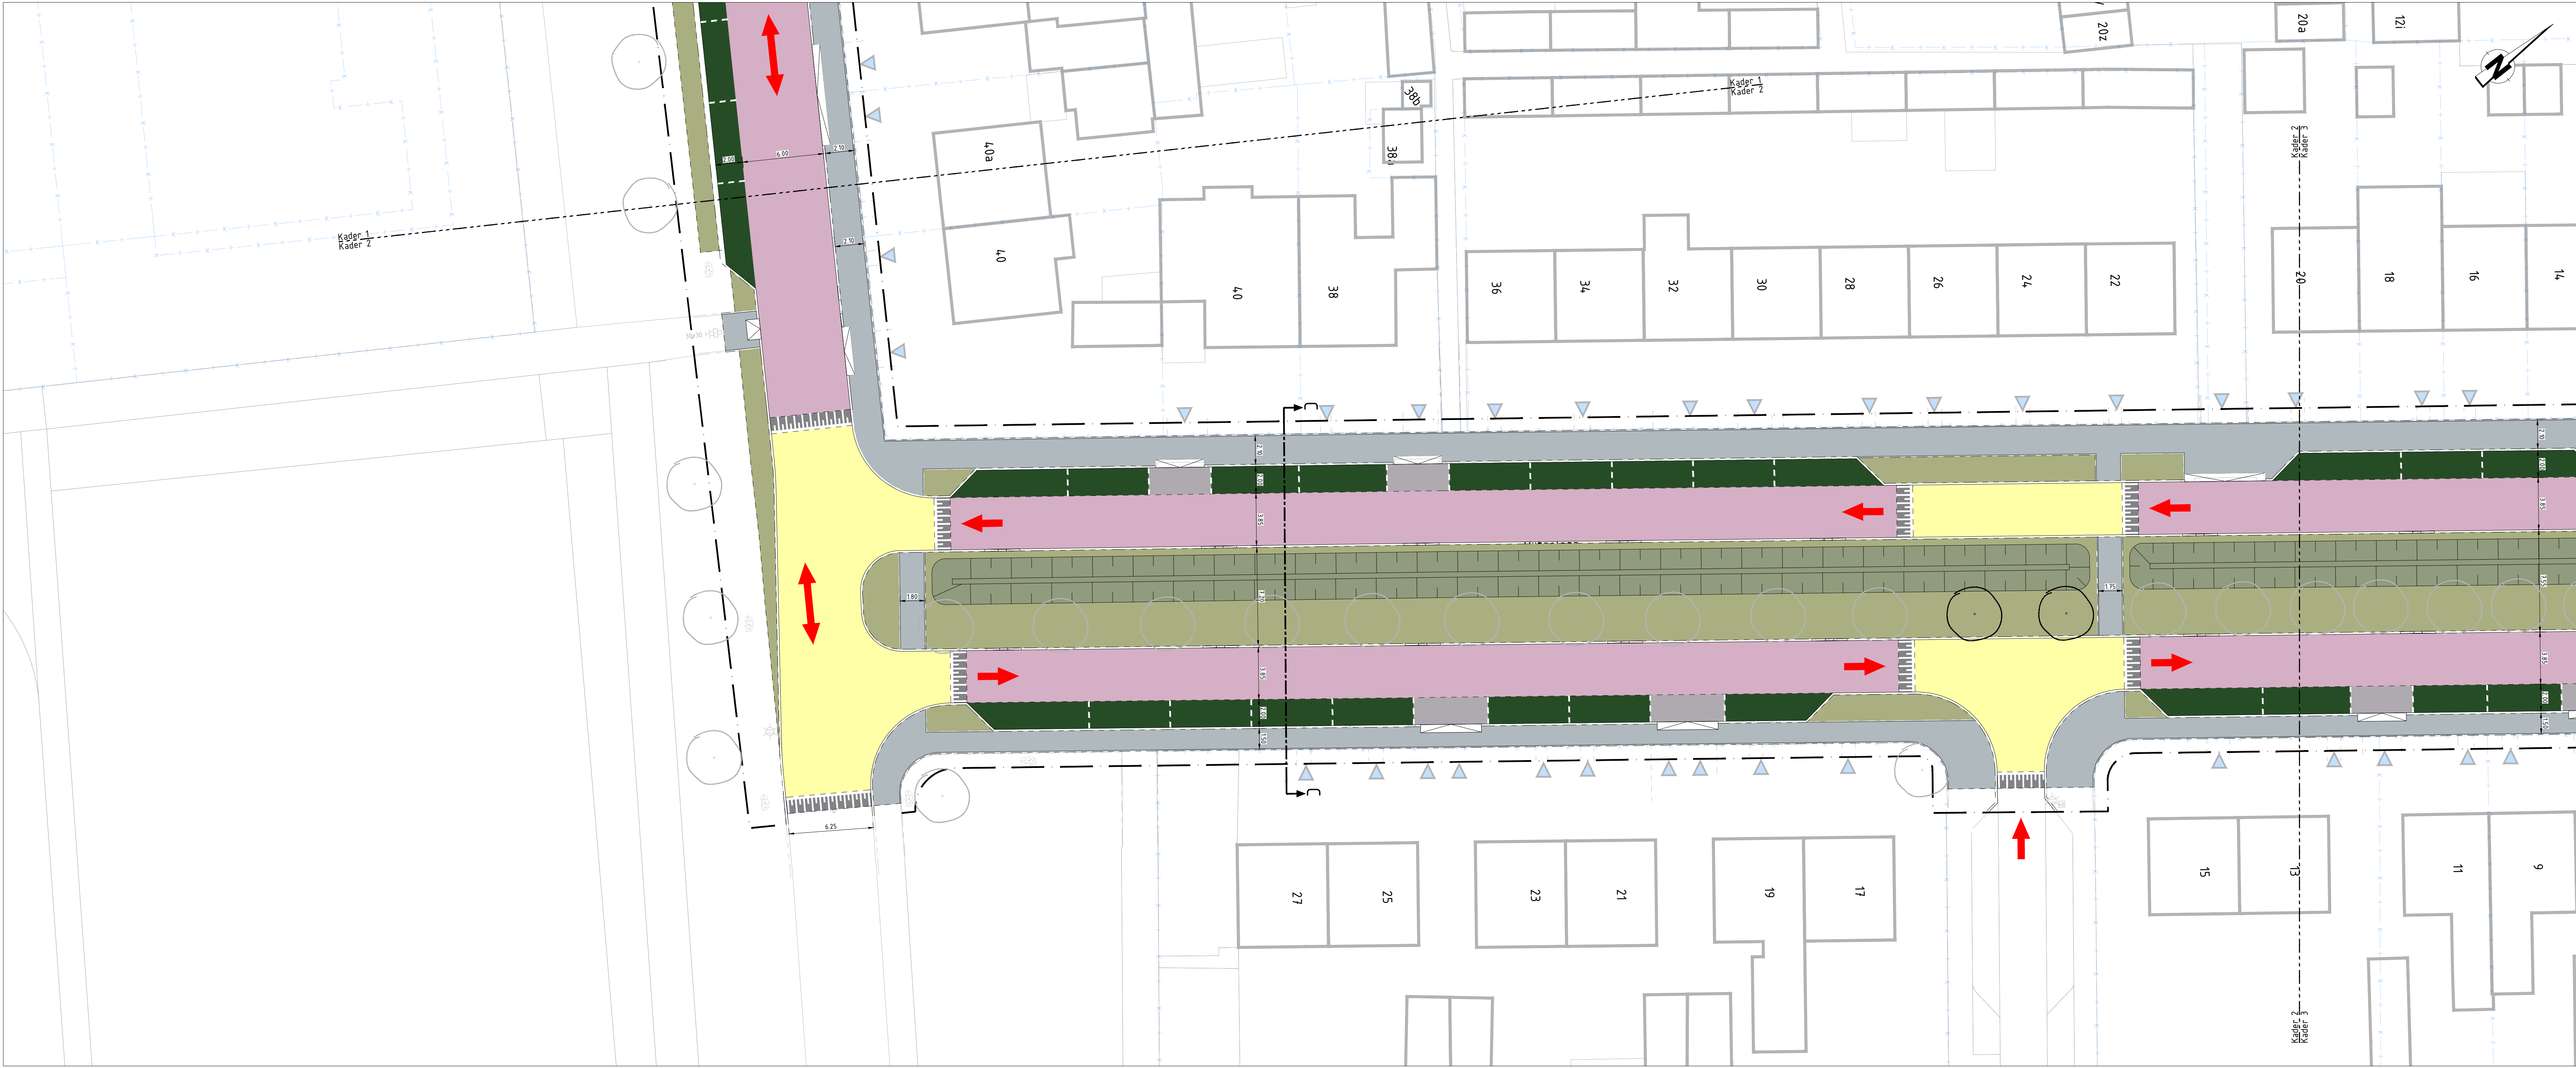


Kader 2
SCHAAL 1 : 200

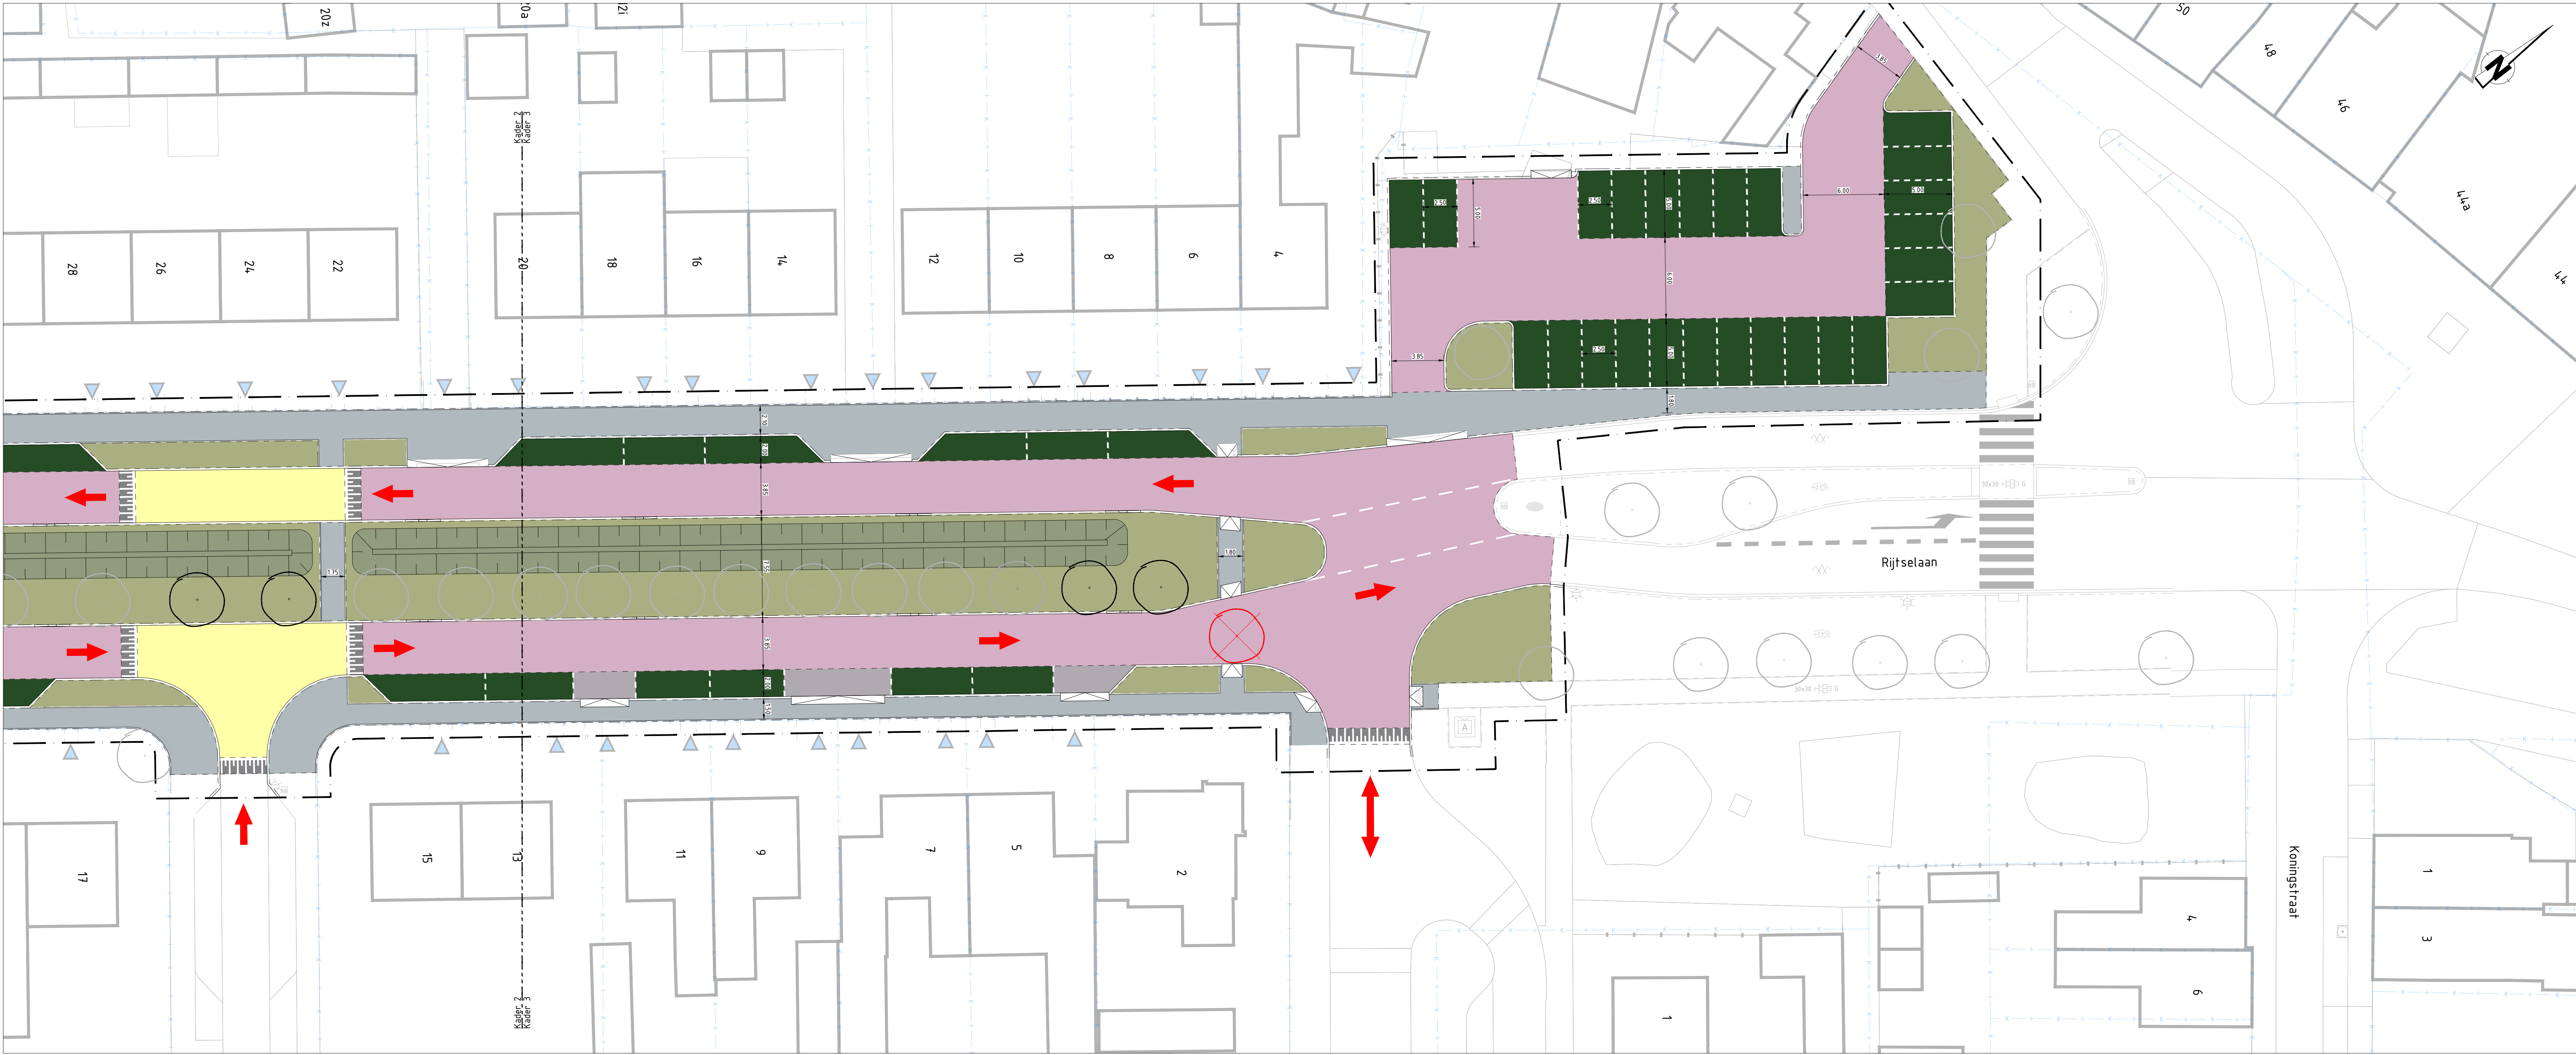

Kader 3
SCHAAL 1 : 200

- Legenda Algemeen**
- Wetgrens
 - BGT
 - Materiaalgrens
 - Kadastrale grens
 - Iwst
 - Rijwiel
 - Rijwiel
- Verharding**
- Oploftband
 - Trottoirband
 - Witbandconstructie
 - Minervaledegrit
 - Betonsplaatstenen in rijpaas, kleur heidepaars
 - Betonsplaatstenen in plateau, kleur geel
 - Betonsplaatstenen in parkeerstreken bij trottoir, kleur antraciet
 - Betonsplaatstenen in trottoir, kleur grijs
 - Waterpassende verharding in parkeerstreken
 - Taludmarkering plakpaas
 - Parkeerwalschaduw
 - Markering in bestrijding 1:1
- Groen**
- Toelate / nieuw in te richten groen
 - Aanbrengen - wad
 - Bestand - boom
 - Aanbrengen/verplaatsen - boom
 - Verwijderen - boom

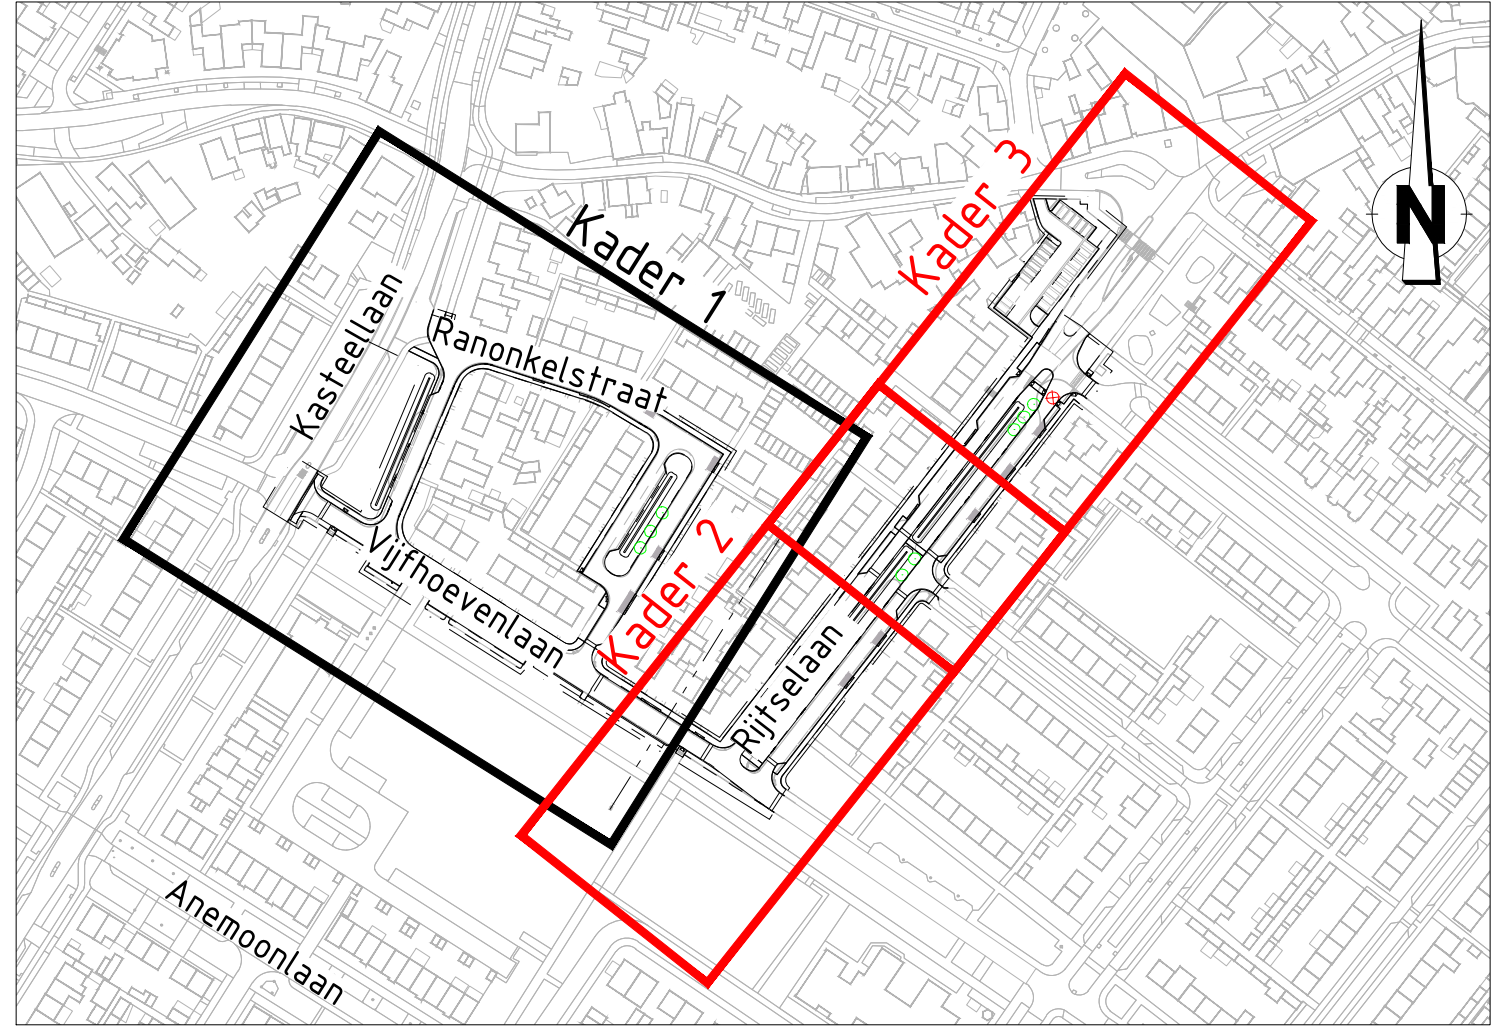

Situatieoverzicht
SCHAAL 1 : 2500

- OPMERKINGEN**
- Coördinaatsysteem RD (x, y);
 - Maten in meters, tenzij anders vermeld;
 - Materiaalmaten in millimeters, tenzij anders vermeld;
 - Peilmaten in meters t.o.v. NAP, tenzij anders vermeld;
 - Diameters in millimeters, tenzij anders vermeld;
 - Maten exclusief kantopsluitingen;
 - Ligging kabels en leiding zijn ter indicatie.

Versie		Datum	Gemaakt door		Omschrijving						
Opdrachtgever											
Gemeente Geertruidenberg											
Project											
Reconstructie Ranonkelstraat e.o.											
Onderdeel											
Presentatietekening											
Bovengrondse situatie											
Schaal	1:200	Projectnummer	012604	Datum	08-07-2026	Converteerd door	SP	Blad	(A0) 841x1189 mm	Status	Concept
Blad	2 van 2	Bekeken door		Versie	0.1	Gecorrigeerd door	GP	Tekeningnummer	012604-PT-BG-02		