


Opmerkingen

- Maten in meters, tenzij anders vermeld
- Peilmaten in meters t.o.v. N.A.P., tenzij anders vermeld
- Materiaalmaten en diameters in millimeters, tenzij anders vermeld

v1-0	05-05-2026	Concept UO	WB	DR	HJ
v0-1	21-04-2026	Concept UO	ST	MD	HJ
Wijziging	Datum	Omschrijving	Getekend	Gecontroleerd	Projectleider

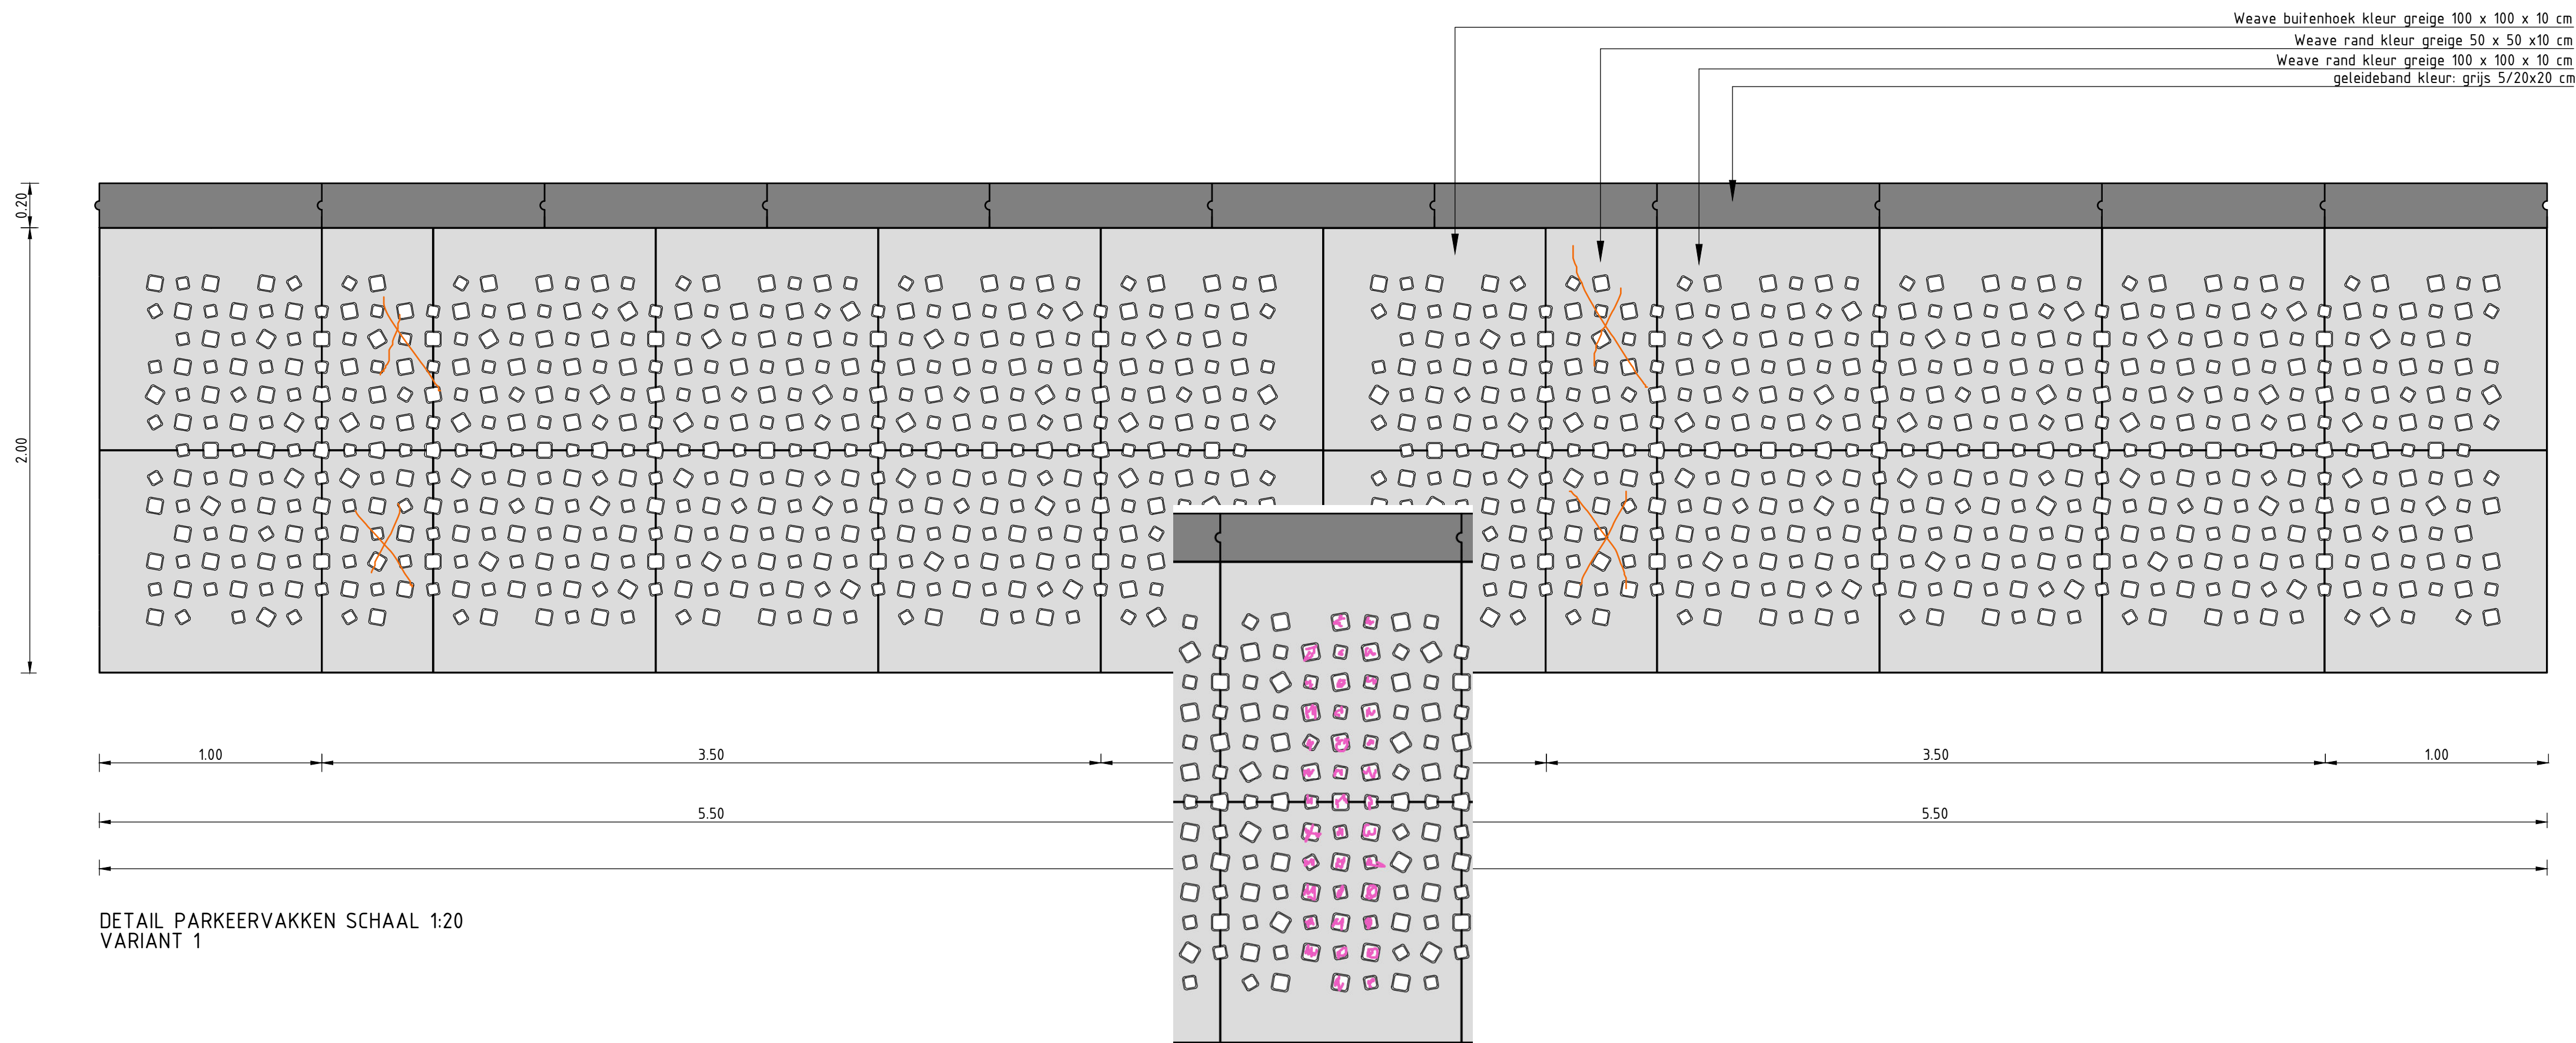

C2 Akertech Zuid
Engineering en advisering
voor de buitenruimte

info@c2akertech.nl
www.c2nederland.nl

's-Hertogenbosch | Arnhem
+31 (0) 88 040 56 00

Project: Herstraten het Lint
Onderdeel: Detail parkeervak
Opdrachtgever: Gemeente Geertruidenberg

Formaat: A1
Schaal: 1:20
Projectnummer: 25043

Fase: UO
Status: CONCEPT

Tekeningnummer: 25043-410
Versie: v1-0