




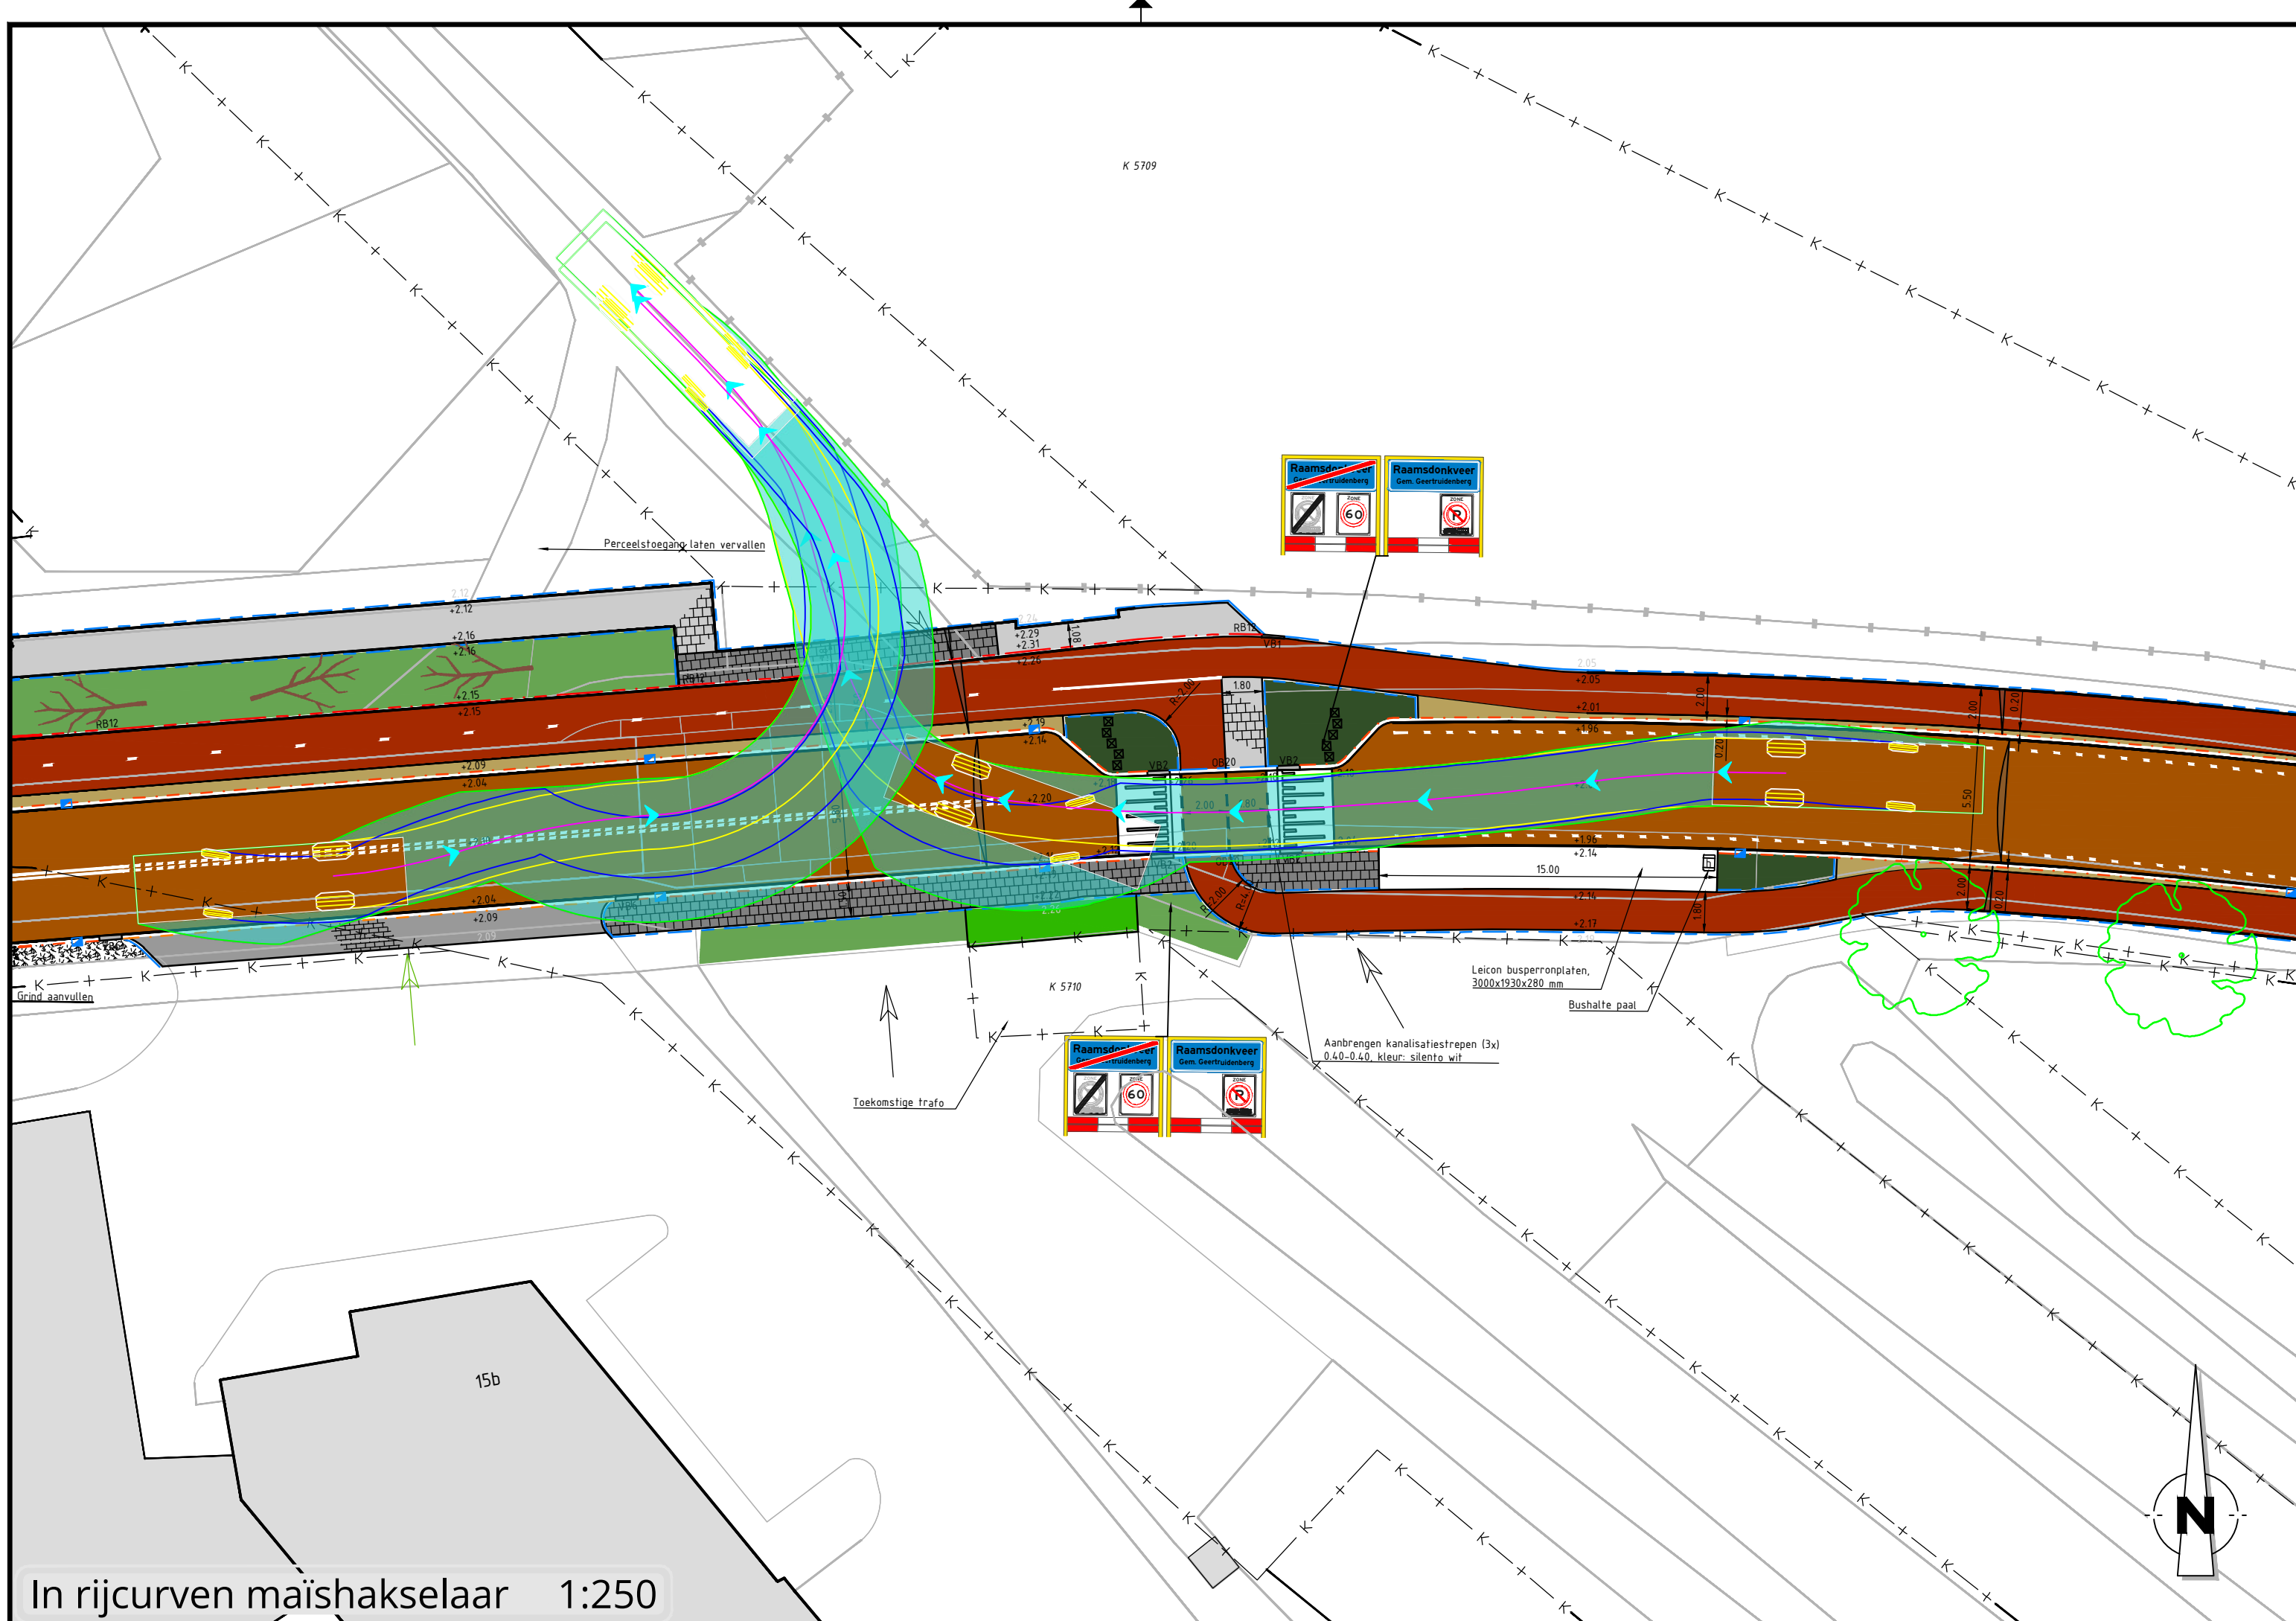


In rijcurven maishakselaar 1:250

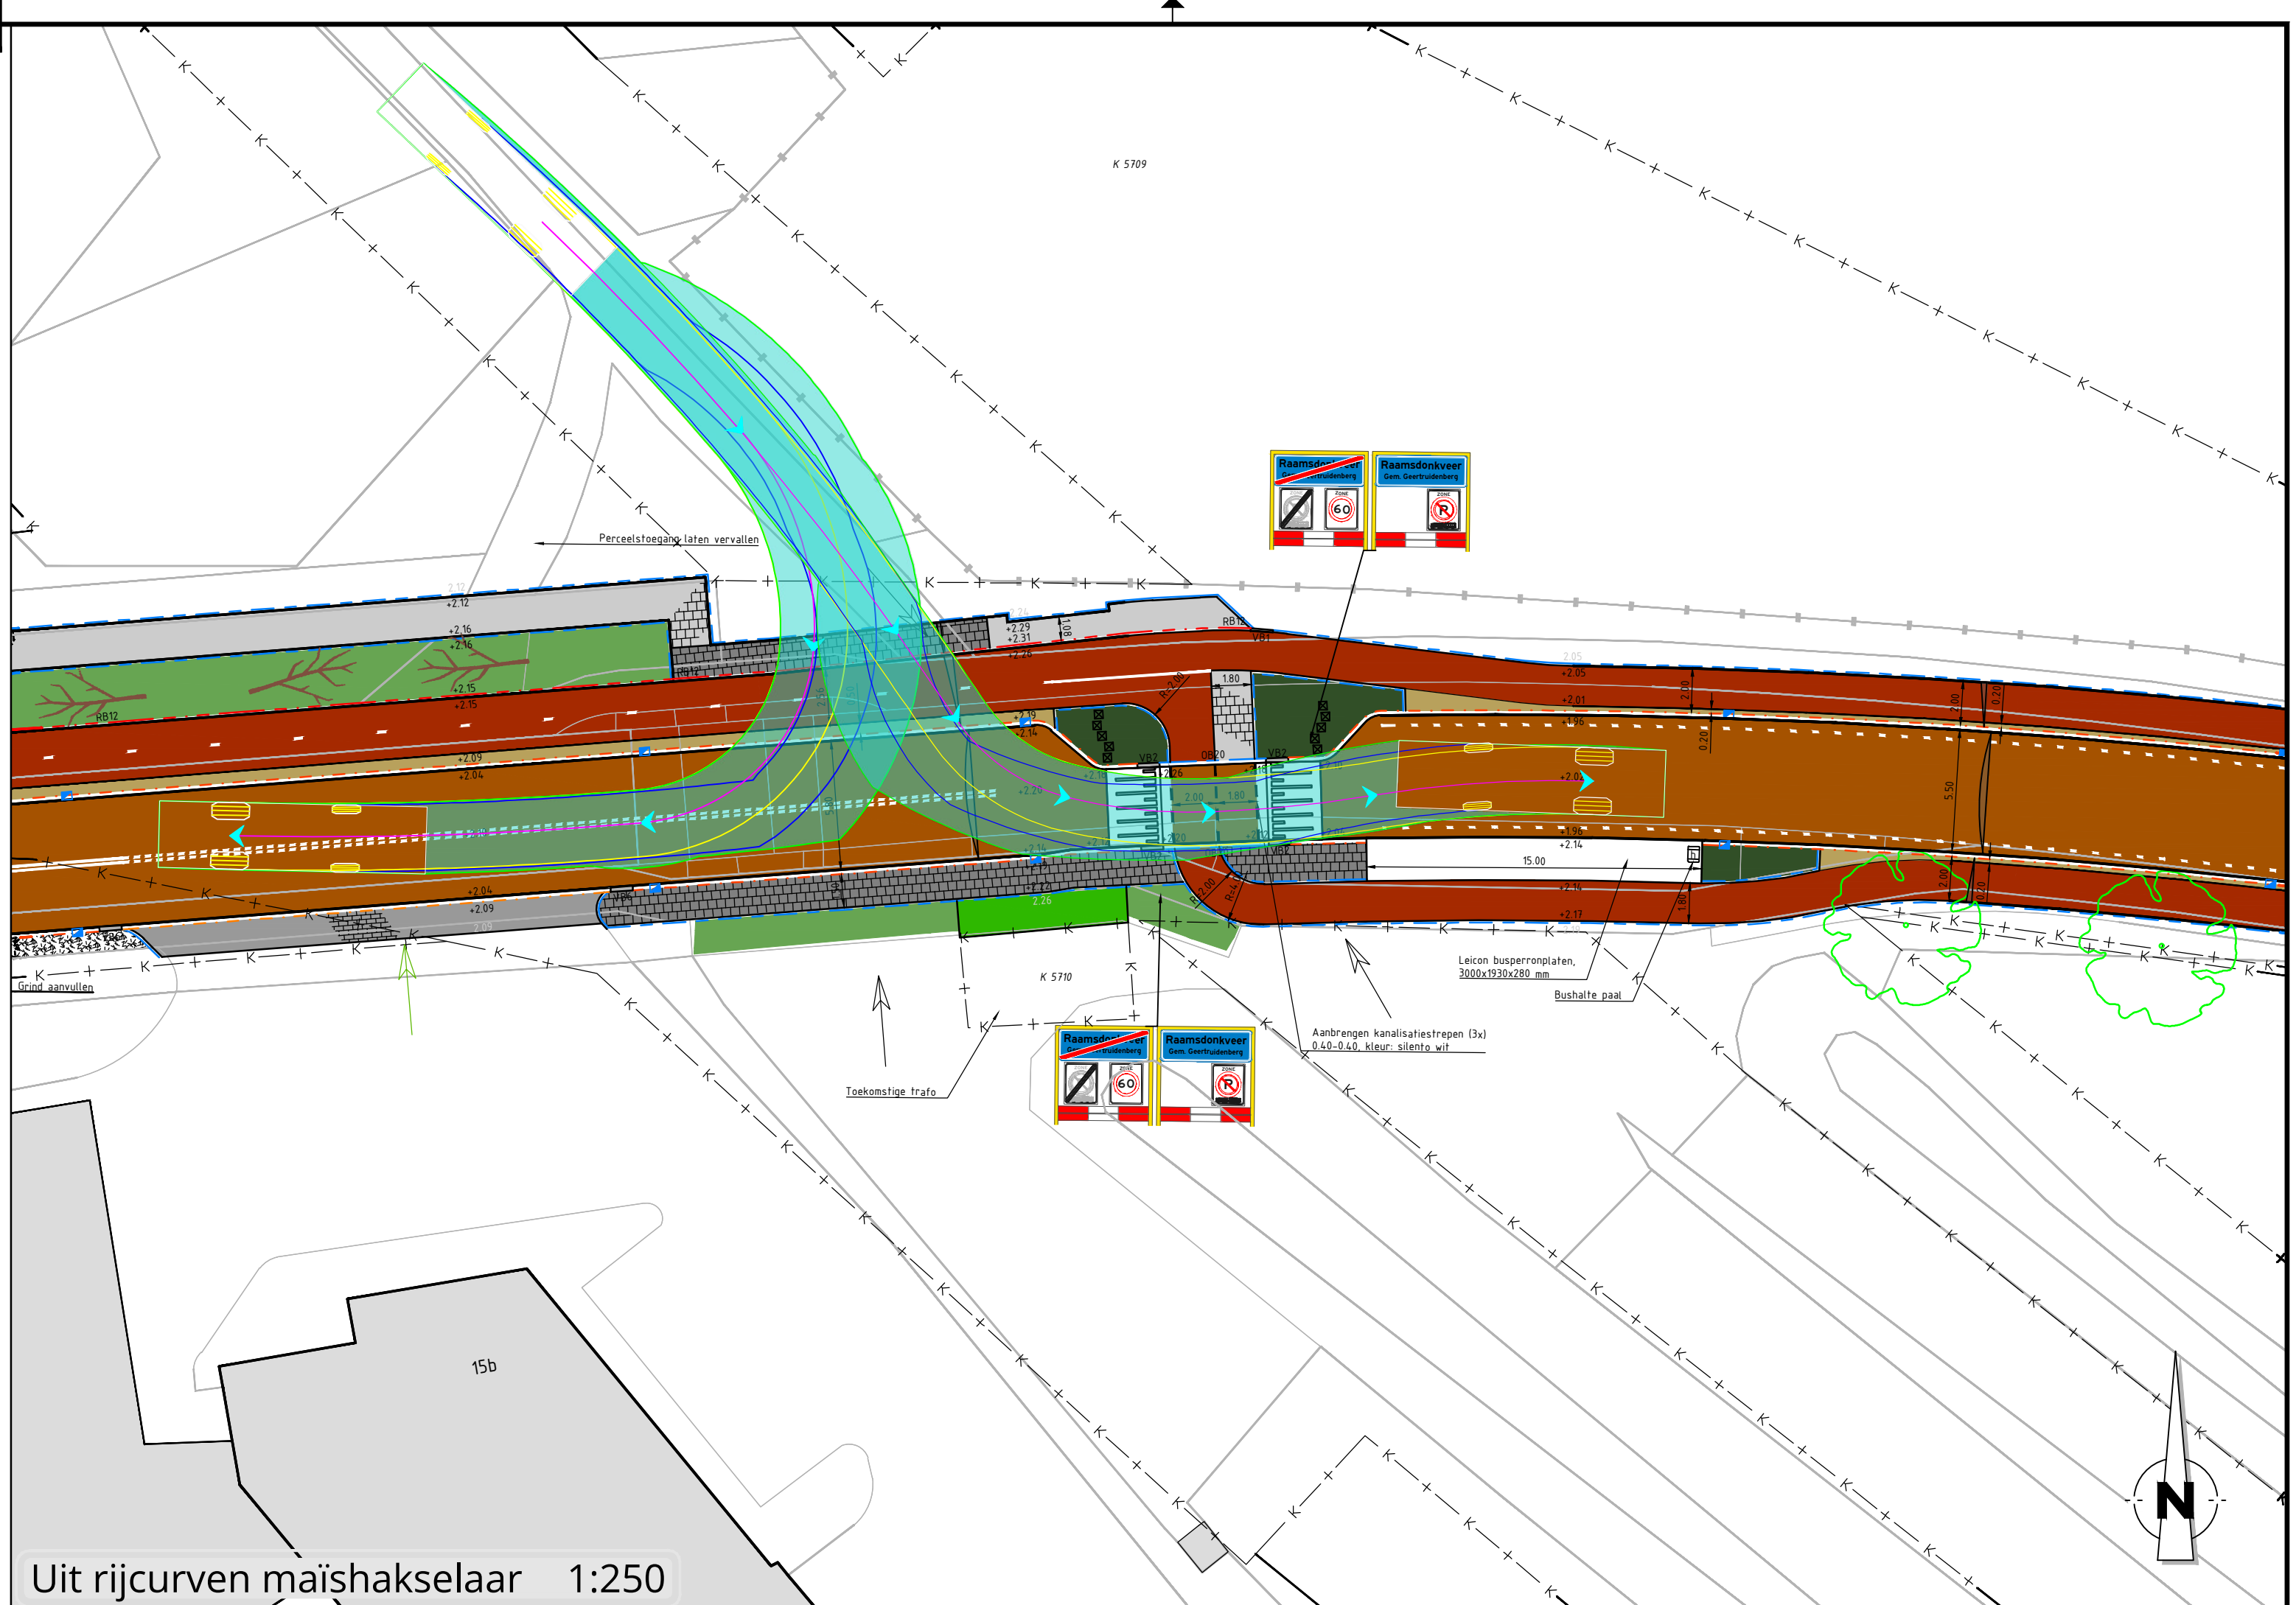

Uit rijcurven maishakselaar 1:250

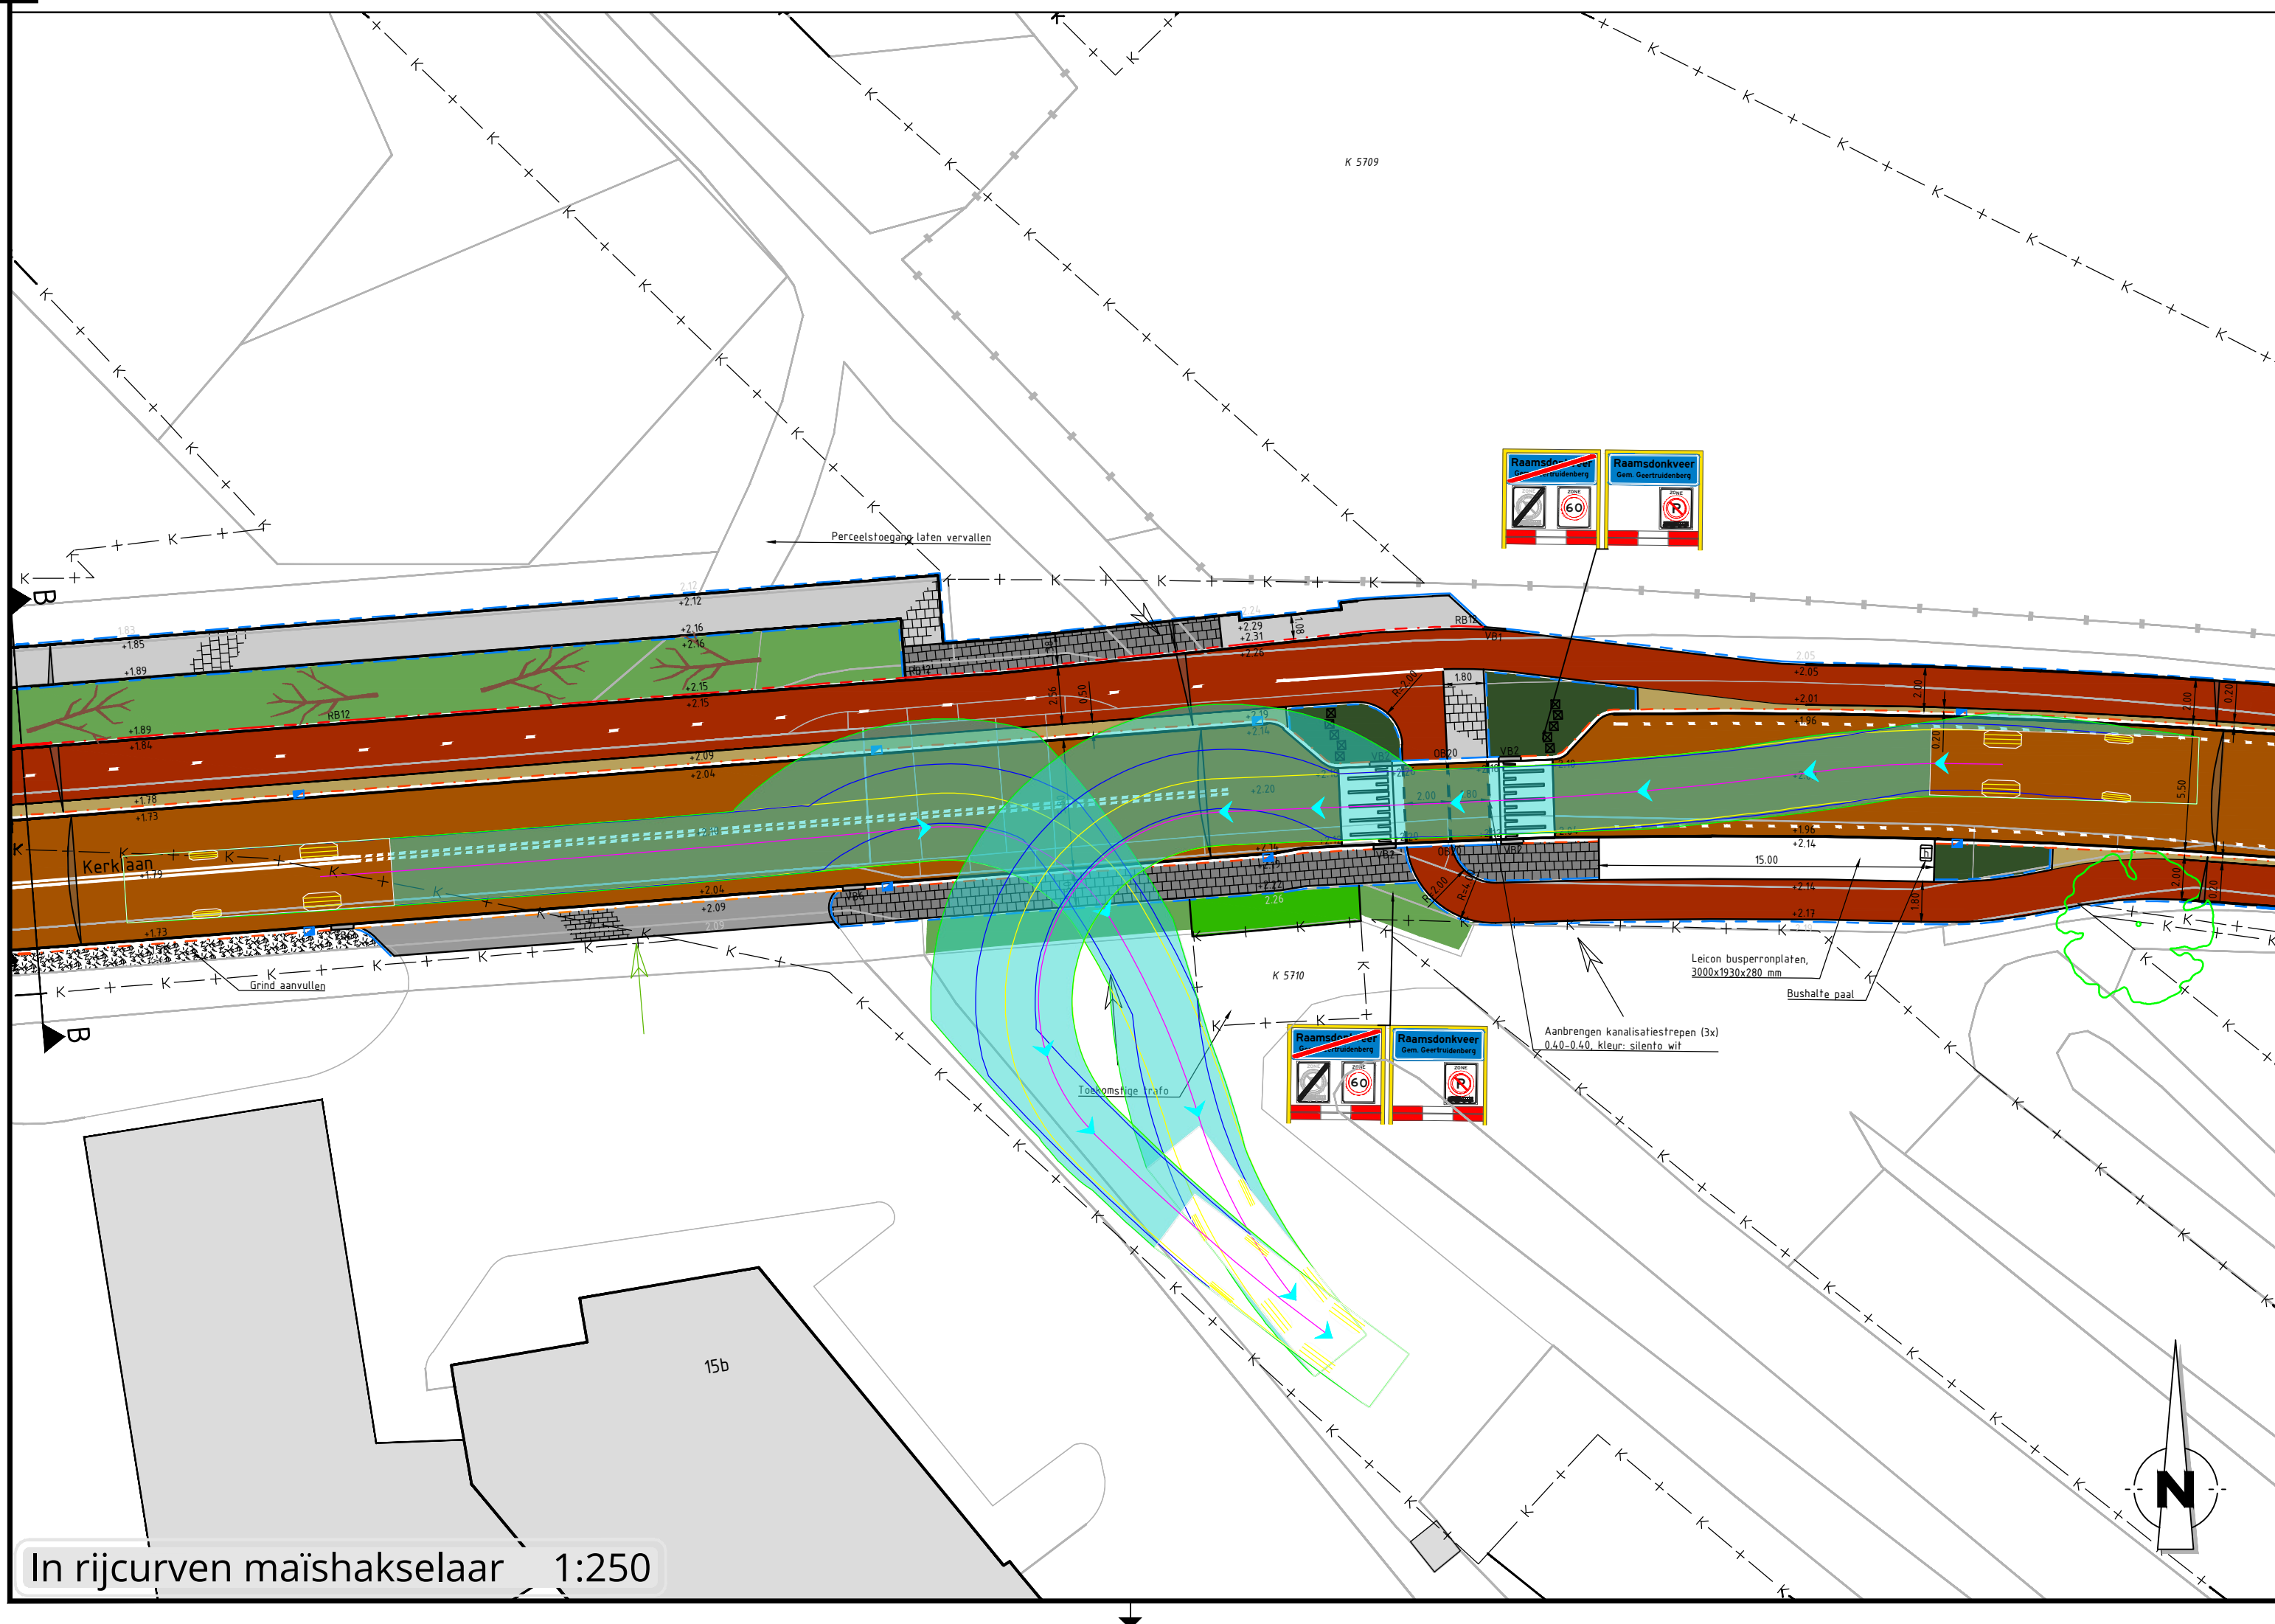

In rijcurven maishakselaar 1:250

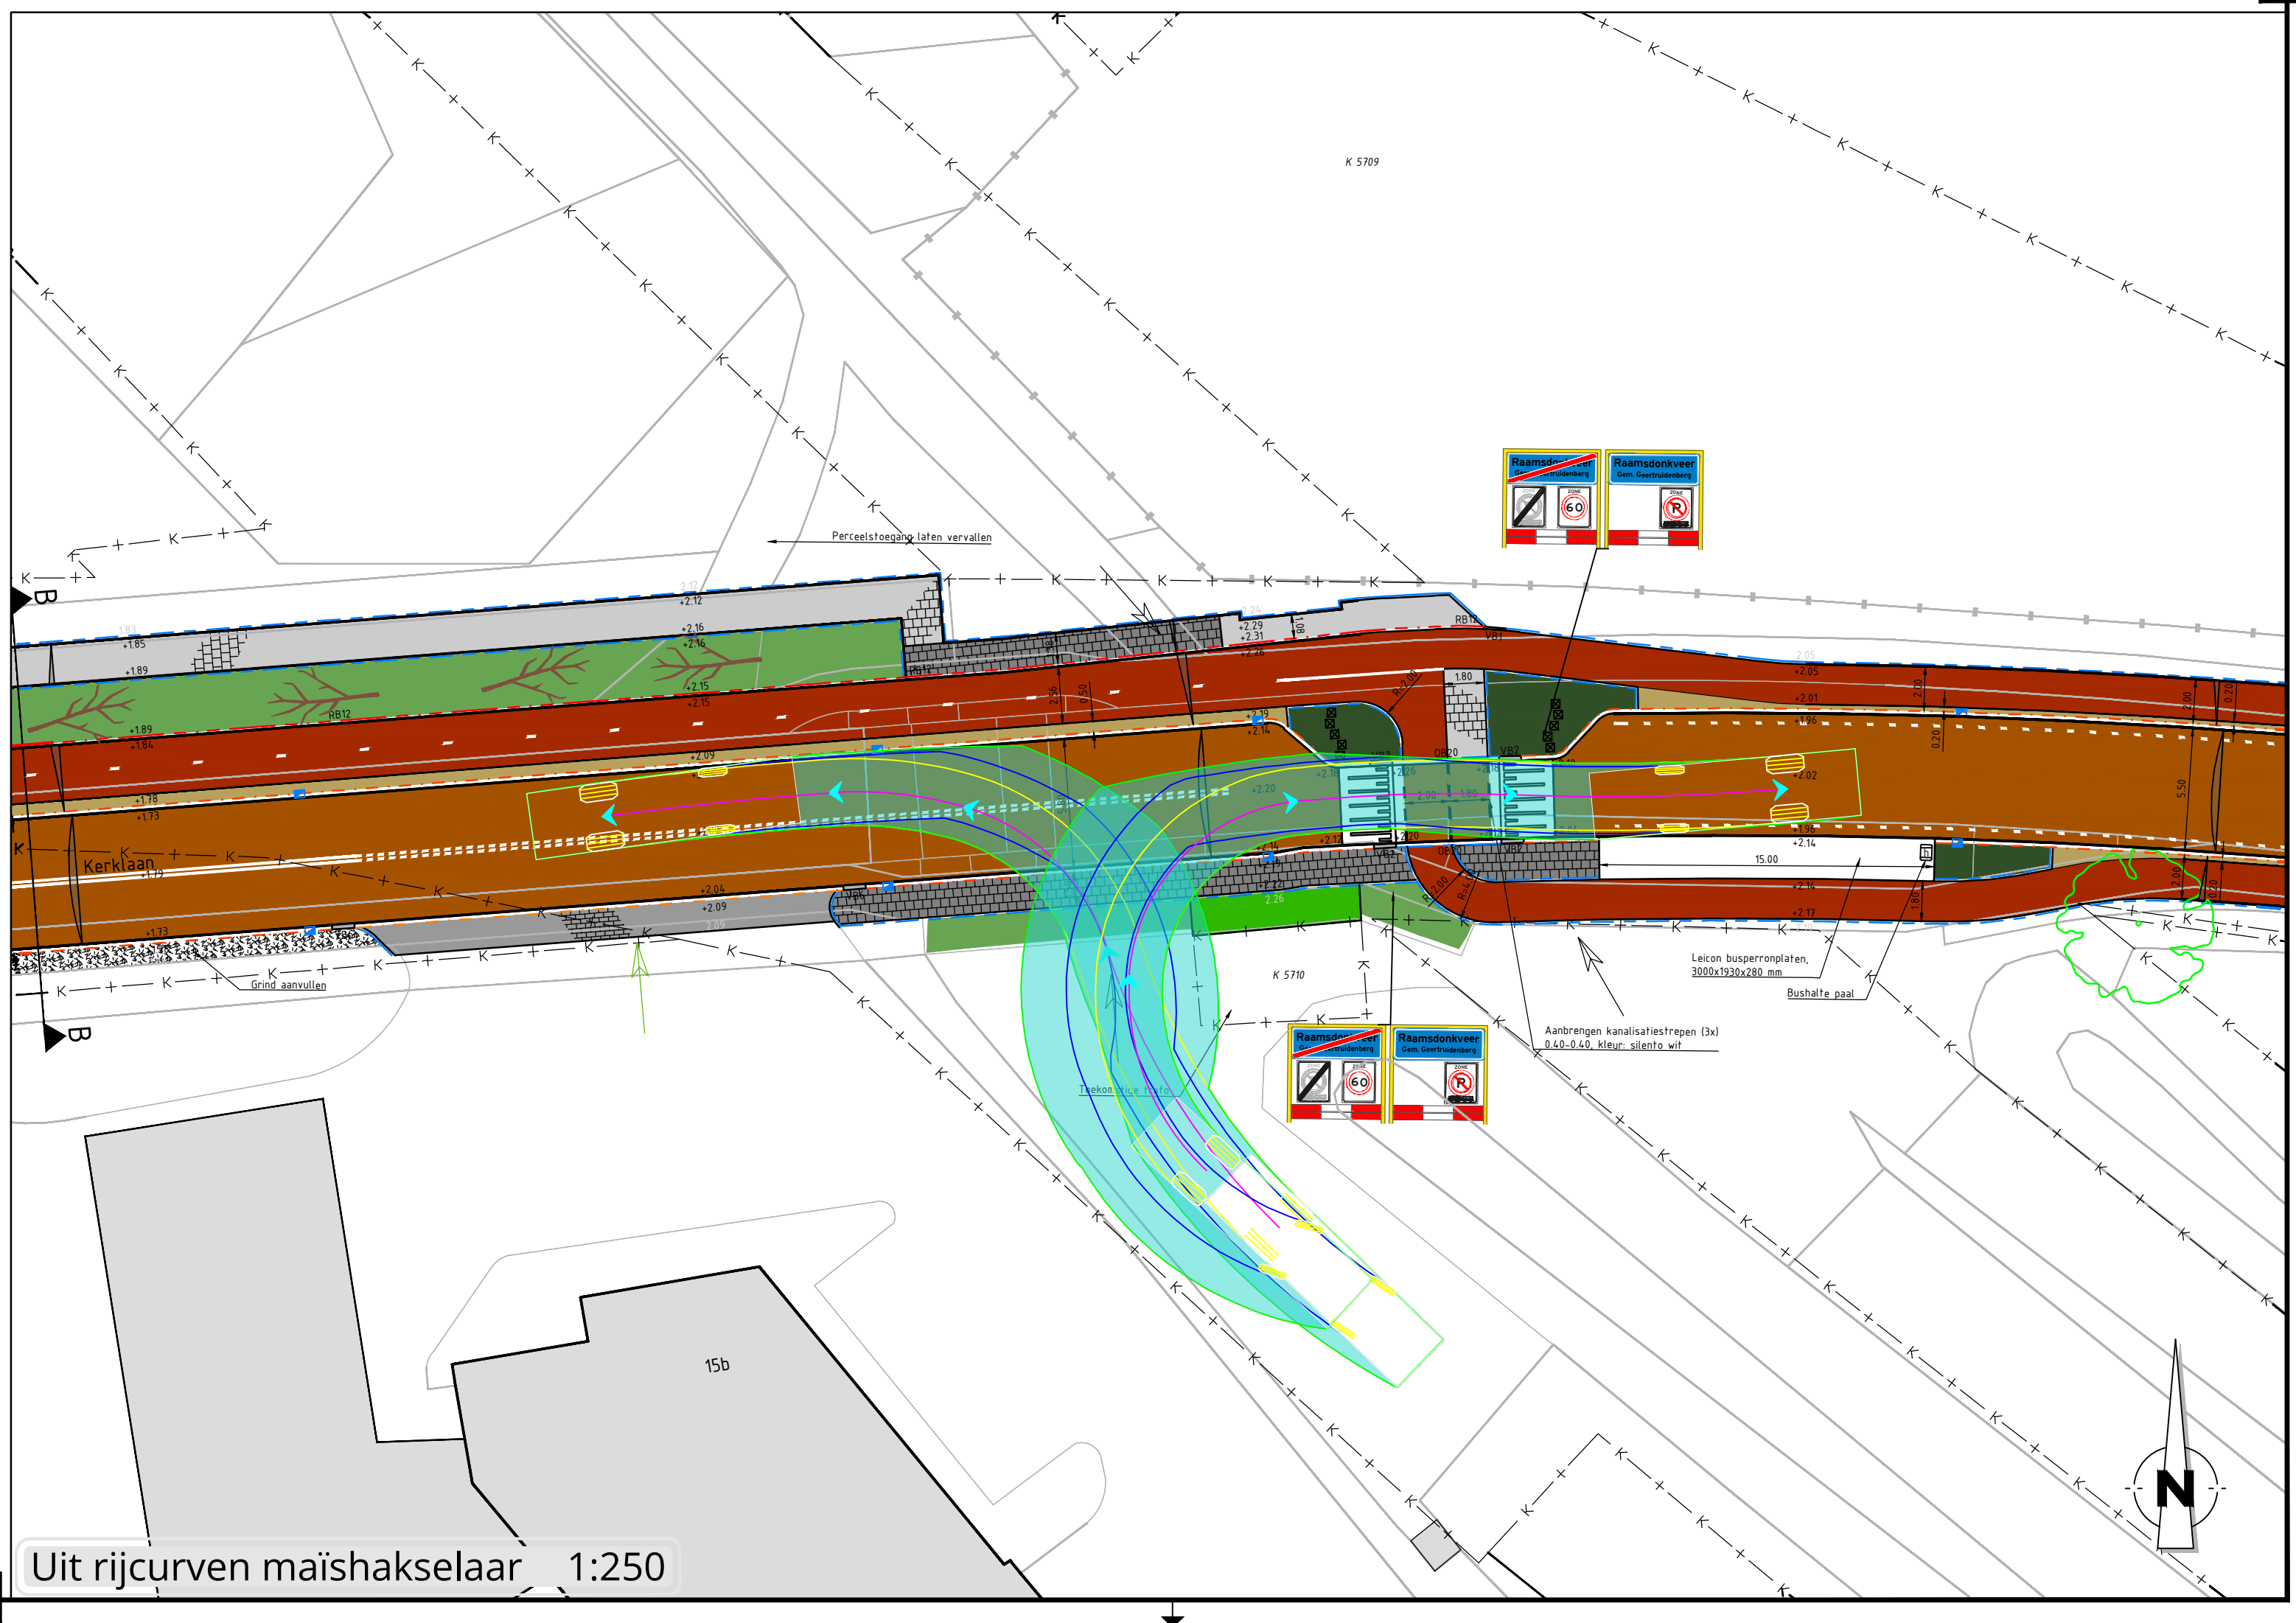

Uit rijcurven maishakselaar 1:250