


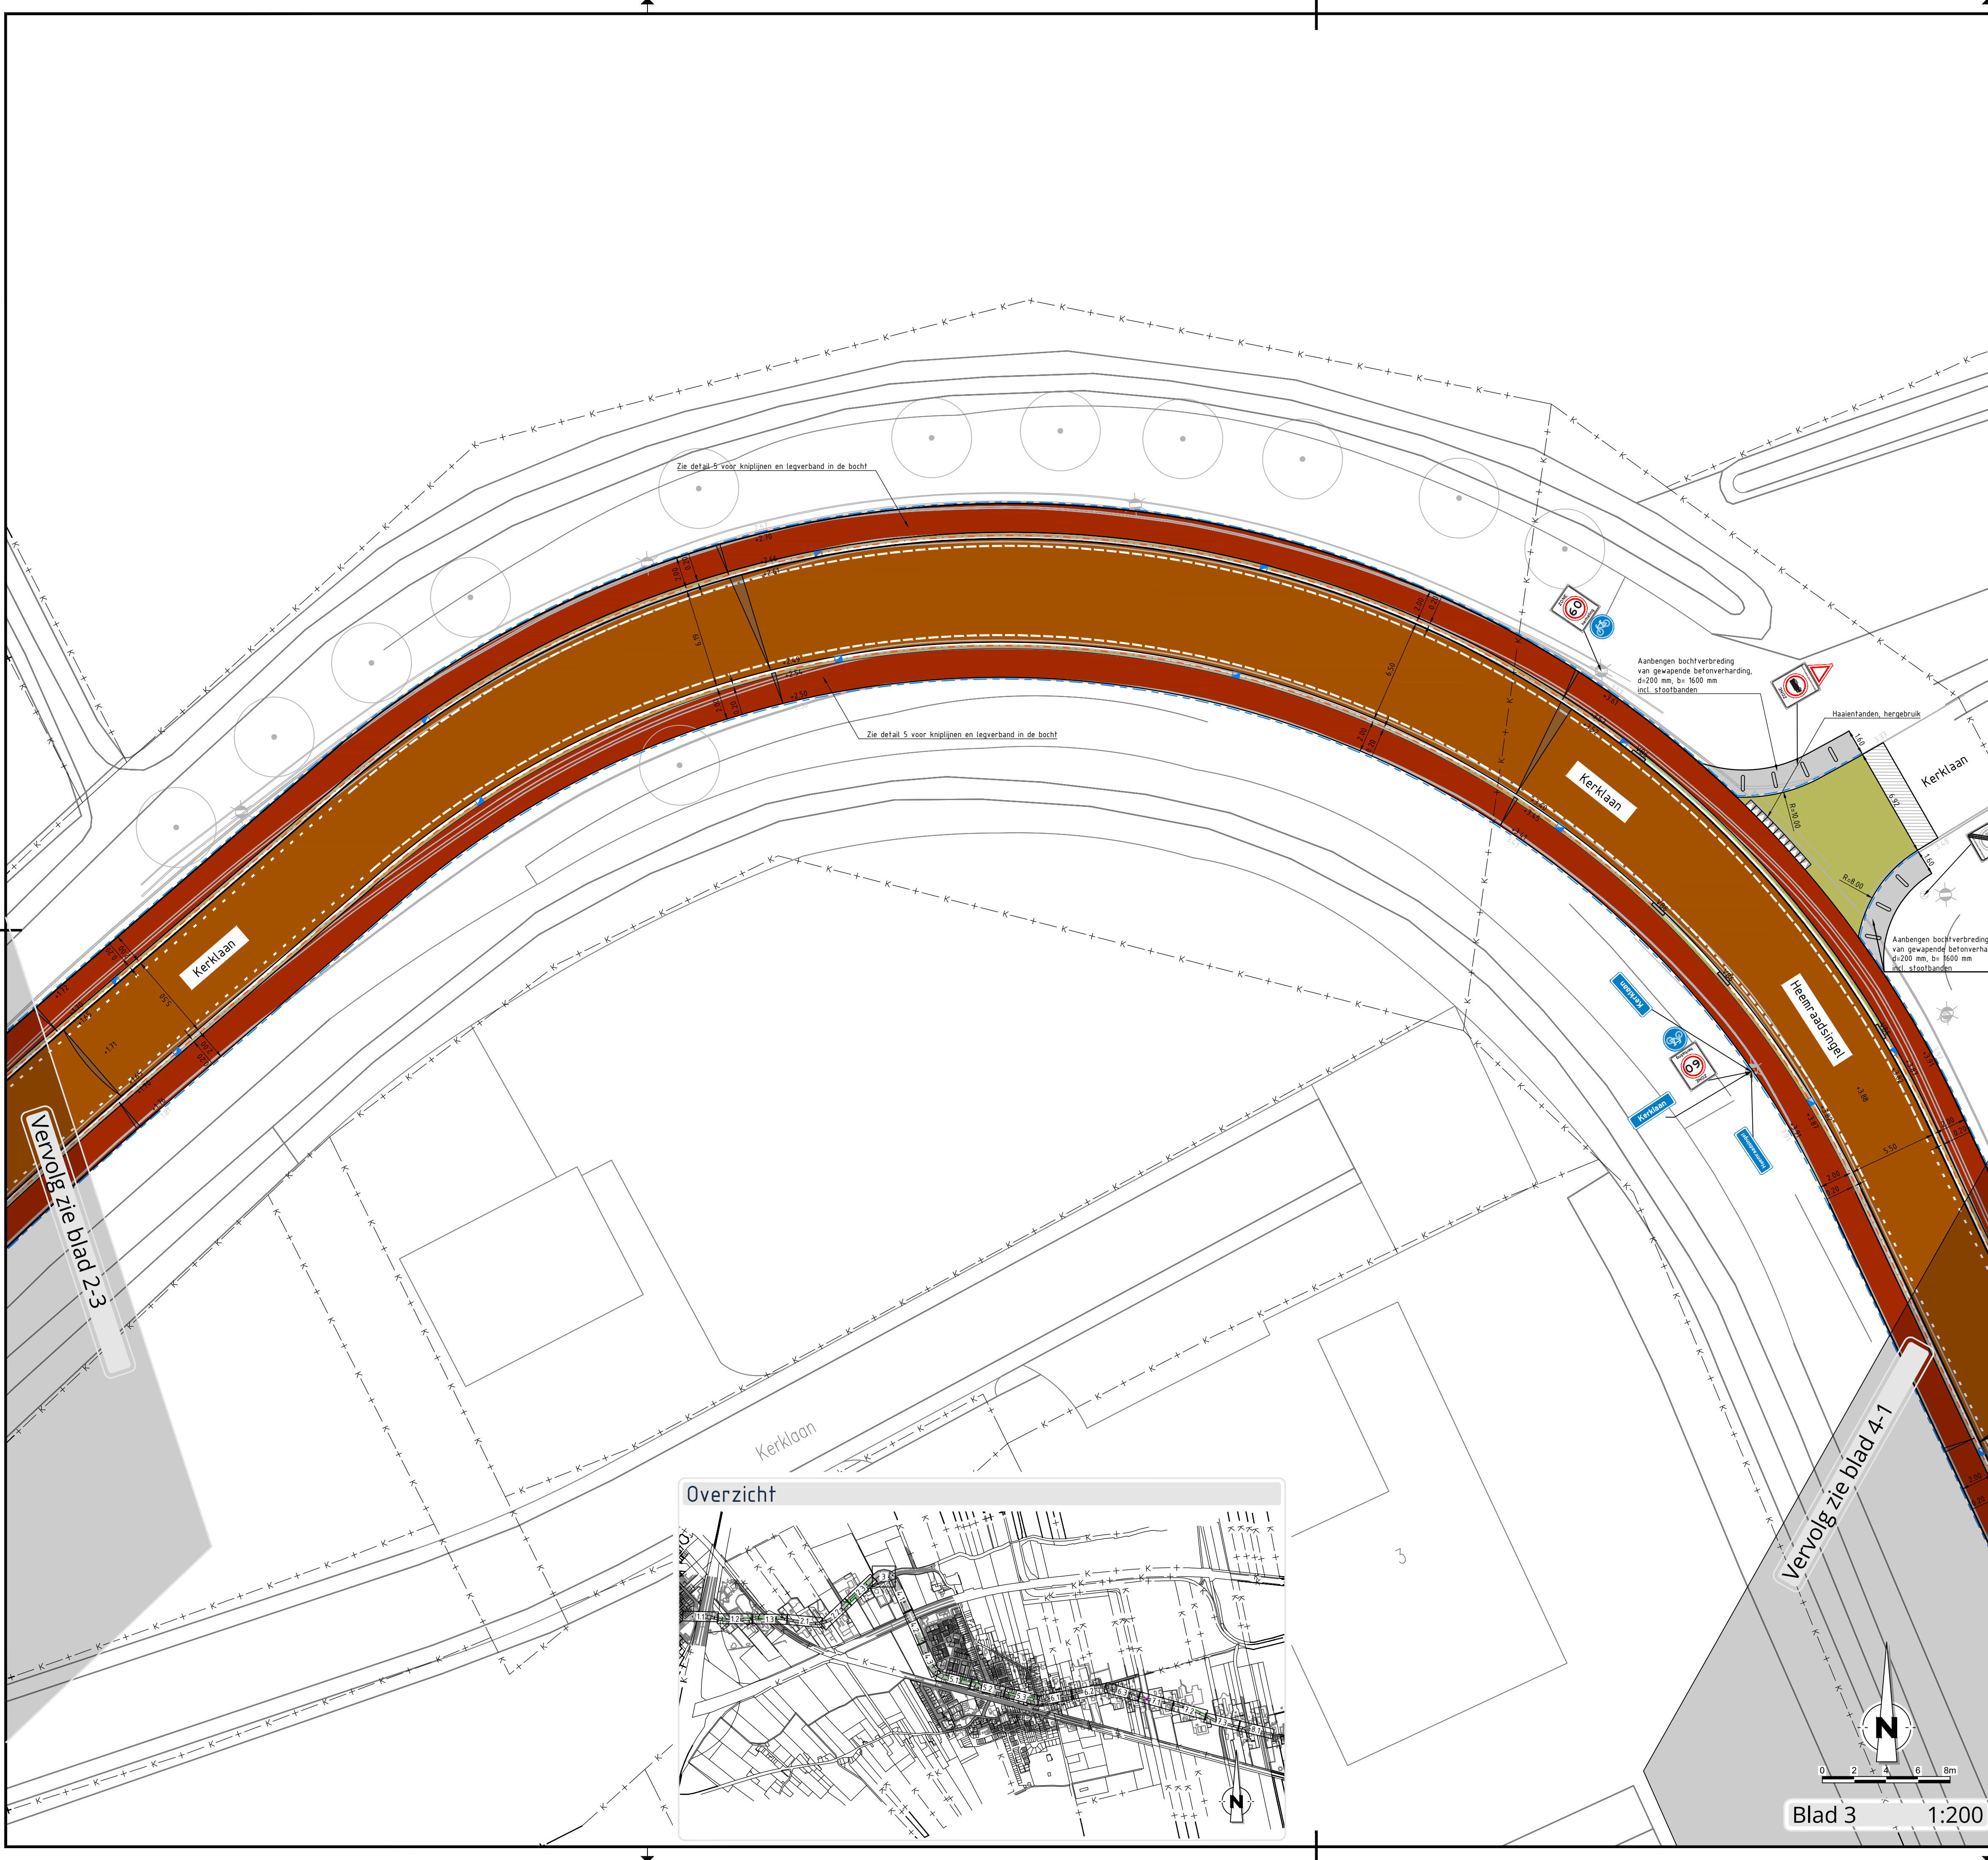

Verklaring

Aanbrengen oppervlaktebehandeling / asfalt, kleur bruin

Aanbrengen oppervlaktebehandeling / asfalt, rood

Zagen asfalt

Aanbrengen straatbakstenen, halfsteensverband, hergebruik

Aanbrengen straatbakstenen, halfsteensverband, hergebruik incl. 10% confetti stenen, kleur: blauw-oranje

Aanbrengen betonstraatstenen, keifmaat, keperverband, kleur: silentio bruin

Aanbrengen betonstraatstenen, keifmaat, keperverband, kleur: silentio geel

Aanbrengen betonstraatstenen, keifmaat, keperverband, kleur: silentio rood

Aanbrengen betonstraatstenen, keifmaat, halfsteensverband, kleur: grijs

Aanbrengen straatbakstenen, rabatstrook, hergebruik

Aanbrengen betonstraatstenen, keifmaat, rabatstrook, kleur: silentio bruin, conform detail 4

Aanbrengen betontegels 300x300x60 mm, halfsteensverband, kleur: grijs

Aanbrengen betontegels 300x300x80 mm, halfsteensverband, kleur: grijs

Aanbrengen betontegels 300x300x80 mm, halfsteensverband, kleur: rood

Aanbrengen waterdoorlatende tegels, artistone weave, conform detail parkeren

Aanbrengen grasbetontegels 600x400x100 mm, kleur: grijs

Herstraten

Aanbrengen opsluitband 100x200mm, kleur: grijs

Aanbrengen opsluitband 200x200 mm, kleur: grijs

Aanbrengen rijwielpadband 60/120x200 mm, kleur: grijs

Aanbrengen scheidsingsband 50/250x120 mm, kleur: grijs

Aanbrengen geleideband 50/200x250 mm, kleur: grijs

Aanbrengen inrit met inritverloopbanden 50/200x200 mm, kleur: grijs

Aanbrengen trottoirband 130/150x250 mm, kleur: grijs

Aanbrengen verloopbanden:
VB1: 60/120x300 naar 100x200
VB2: 50/200x200 naar 200x200
VB3: 130/150x250 naar 100x200
VB4: 50/200x180 naar 130/150x250
VB5: 50/200x200 naar 180/200x250
VB6: Inritverloopband 50/200x200

Aanbrengen inritblokken 500x200x500 mm, kleur: grijs

Aanbrengen inritblokken 600x200x500 mm, kleur: grijs

Aanbrengen inritblokken 750x200x500 mm, kleur: grijs

Aanbrengen betonstraatstenen, keifmaat, taludmarkering, conform bijhorend detail

Aanbrengen betonstraatstenen, keifmaat, doorgetrokken streep, aanbrengen conform detail 3

Aanbrengen betonstraatstenen, keifmaat, 0,21-0,21 streep, kleur: silentio wit

Aanbrengen betonstraatstenen, keifmaat, 1-3 streep, aanbrengen conform detail 1 en 2

Aanbrengen betonstraatstenen, keifmaat, 3-1 streep, kleur: silentio wit

Aanbrengen betonstraatstenen, keifmaat, 0,3-2,7 streep, kleur: wit

Aanbrengen trottoirkolk

Aanbrengen straatkolk

Bestaande putrand op hoogte brengen

Handhaven bestaande straatpotten brandkranen

Aanbrengen houten paal (t.h.v. komborden)

Aanbrengen verkeersbord

Handhaven bestaande lichtmast

Aanbrengen groenvoorziening (zie tekeningen beplantingsplan)

Aanbrengen haag (zie tekeningen beplantingsplan)

Aanbrengen gras (zie tekeningen beplantingsplan)

Aanbrengen beplanting, struweel (zie tekeningen beplantingsplan)

Aanbrengen liggende boomstronken

Verwijderen boom

Bestaande boom

Aanbrengen boombescherming

Afschot verharding

Bestaande kadastrale grens

Bestaande inrit, incl. herstraten waar nodig

Bestaande bedrijfs inrit, incl. herstraten waar nodig

Nieuwe hoogte t.o.v. N.A.P.

Bestaande hoogte t.o.v. N.A.P.

Opmerkingen

- Maten in meters, tenzij anders vermeld

- Peilmaten in meters t.o.v. N.A.P., tenzij anders vermeld

- Materiaalmaten en diameters in millimeters, tenzij anders vermeld

v1-0	05-05-2026	Concept	UO	WB	DR	HJ
v0-1	21-04-2026	Concept	UO	WB	MD	HJ
Wijziging:	Datum:	Omschrijving:		Getekend:	Gecontroleerd:	Projectleider:

AKRCH

C2

C2 Akertech Zuid

Engineering en advisering voor de buitenruimte

info@c2akertech.nl

www.c2nederland.nl

's-Hertogenbosch | Arnhem

+31 (0) 88 040 56 00

Project:

Onderdeel:

Opdrachtgever:

Herstraten het Lint

Nieuwe situatie, Blad 3-8

Gemeente Geertruidenberg

Formaat:

Schaal:

Projectnummer:

A1

1:200

25043

Fase:

Status:

UO

CONCEPT

Tekeningnummer:

Versie:

25043-403

v1-0

Overzicht

Blad 3

1:200