

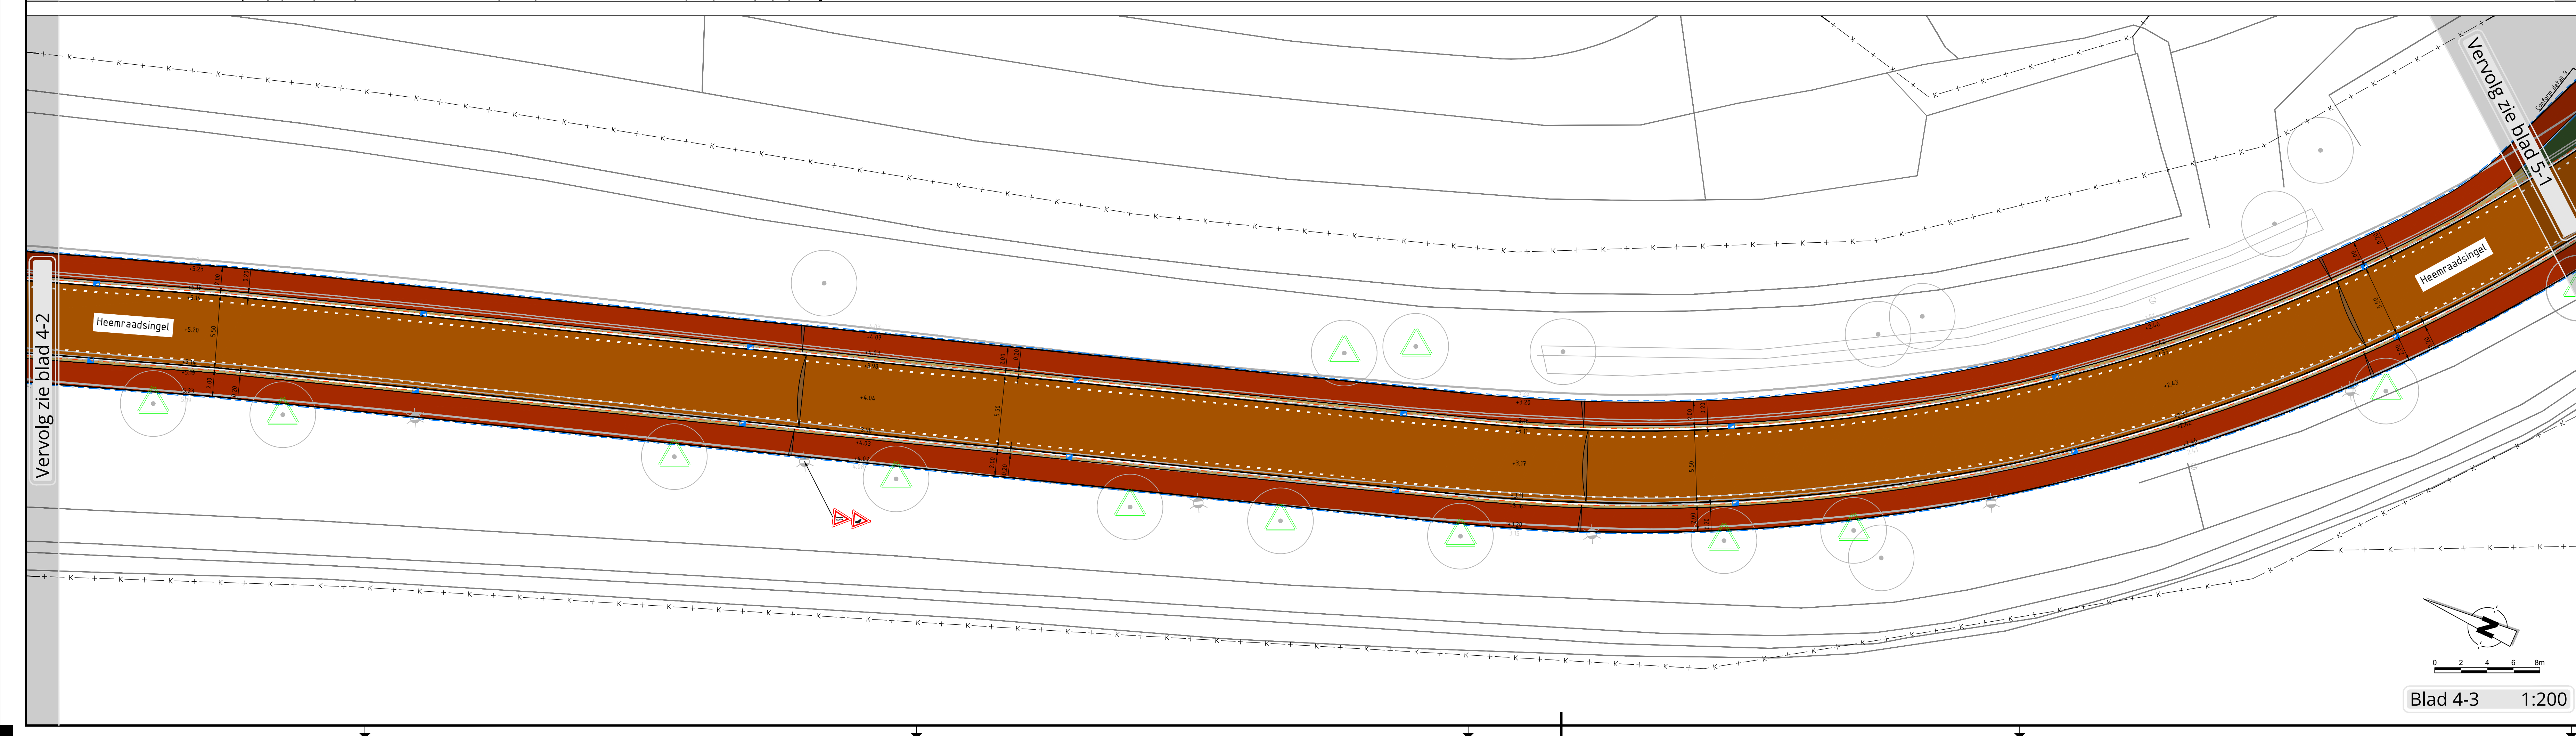
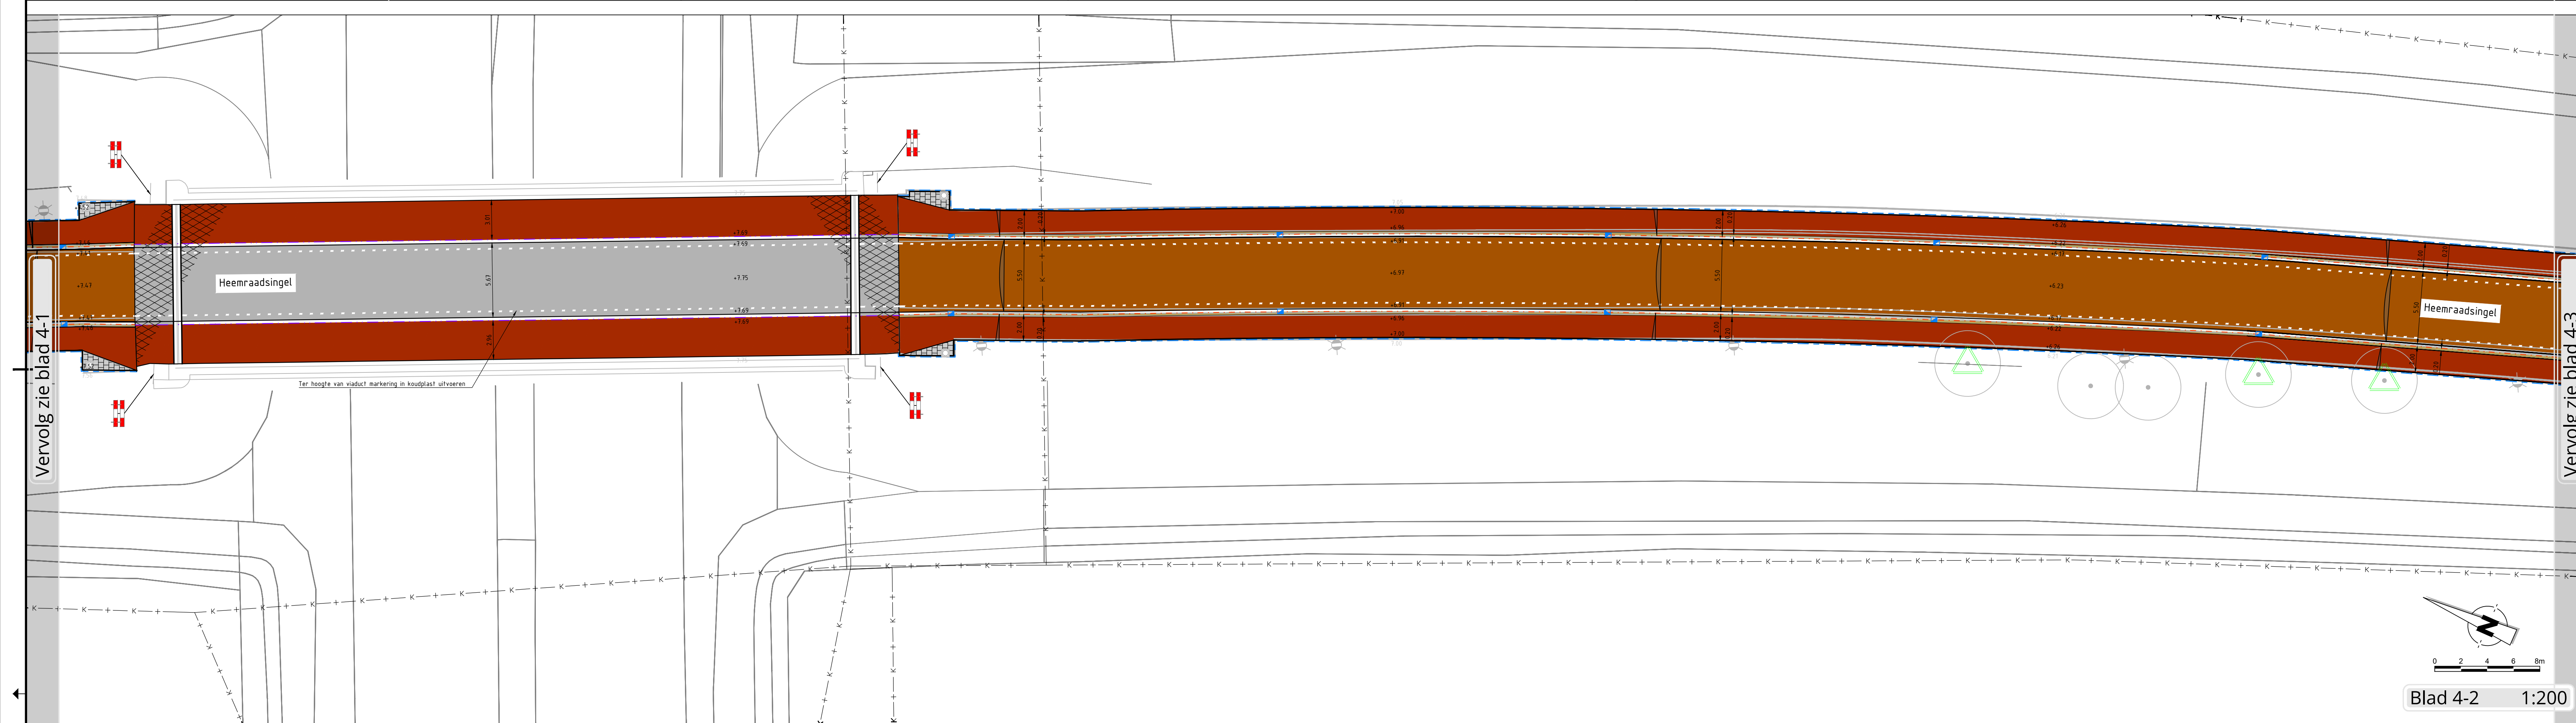


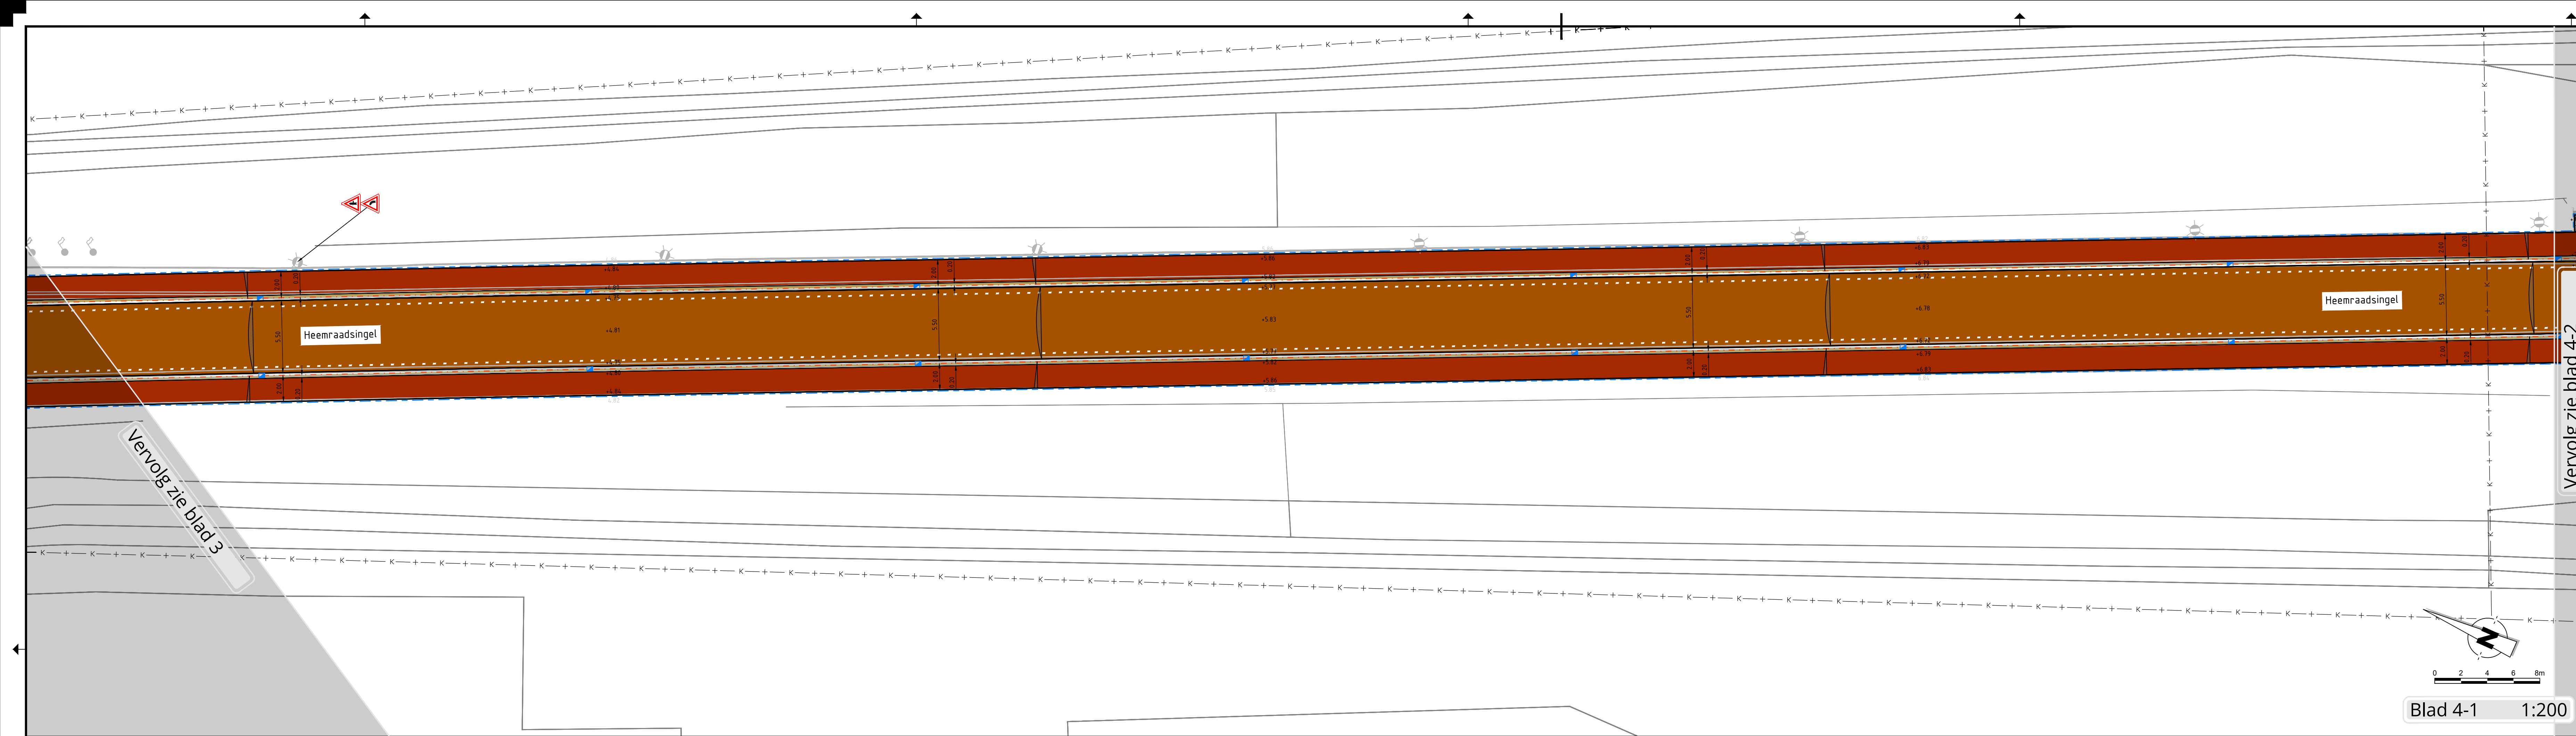

- ### Verklaring
- Aanbrengen oppervlaktebehandeling / asfalt, kleur: bruin
 - Aanbrengen oppervlaktebehandeling / asfalt, rood
 - Zagen asfalt
 - Aanbrengen straatbakstenen, halfsteensverband, hergebruik
 - Aanbrengen straatbakstenen, halfsteensverband, hergebruik incl. 10% confetti stenen, kleur: blauw-oranje
 - Aanbrengen betonstraatstenen, keformaat, keperverband, kleur: silentio bruin
 - Aanbrengen betonstraatstenen, keformaat, keperverband, kleur: silentio rood
 - Aanbrengen betonstraatstenen, keformaat, halfsteensverband, kleur: grijs
 - Aanbrengen straatbakstenen, rabatsstrook, hergebruik
 - Aanbrengen betonstraatstenen, keformaat, rabatsstrook, kleur: silentio bruin, conform detail 4
 - Aanbrengen betontegels 300x300x60 mm, halfsteensverband, kleur: grijs
 - Aanbrengen betontegels 300x300x80 mm, halfsteensverband, kleur: grijs
 - Aanbrengen betontegels 300x300x80 mm, halfsteensverband, kleur: rood
 - Aanbrengen waterdoorlatende tegels, aristone weave, conform detail parkeren
 - Aanbrengen grasbetontegel 600x400x100 mm, kleur: grijs
 - Herstraten
 - Aanbrengen opsluitband 100x200mm, kleur: grijs
 - Aanbrengen opsluitband 200x200 mm, kleur: grijs
 - Aanbrengen rijwielgpadband 60/120x200 mm, kleur: grijs
 - Aanbrengen scheidsband 50/250x120 mm, kleur: grijs
 - Aanbrengen geleideband 50/200x250 mm, kleur: grijs
 - Aanbrengen inrit met inritverloopbanden 50/200x200 mm, kleur: grijs
 - Aanbrengen trottoirband 130/150x250 mm, kleur: grijs
 - Aanbrengen verloopbanden:
 - VB1: 60/120x300 naar 100x200
 - VB2: 50/200x200 naar 200x200
 - VB3: 130/150x250 naar 100x200
 - VB4: 50/200x180 naar 130/150x250
 - VB5: 50/200x200 naar 180/200x250
 - VB6: inritverloopband 50/200x200
 - Aanbrengen inritblokken 500x200x500 mm, kleur: grijs
 - Aanbrengen inritblokken 600x200x500 mm, kleur: grijs
 - Aanbrengen inritblokken 750x200x500 mm, kleur: grijs
 - Aanbrengen betonstraatstenen, keformaat, taludmarkering, conform bijhorend detail
 - Aanbrengen betonstraatstenen, keformaat, doorgetrokken streep, aanbrengen conform detail 3
 - Aanbrengen betonstraatstenen, keformaat, 0.21-0.21 streep, kleur: silentio wit
 - Aanbrengen betonstraatstenen, keformaat, 1-3 streep, aanbrengen conform detail 1 en 2
 - Aanbrengen betonstraatstenen, keformaat, 3-1 streep, kleur: silentio wit
 - Aanbrengen betonstraatstenen, keformaat, 0.3-2.7 streep, kleur: wit
 - Aanbrengen trottoirkoek
 - Aanbrengen straatkoek
 - Bestaande putrand op hoogte brengen
 - Handhaven bestaande straatpotten brandkranen
 - Aanbrengen houren paal (f.h.v. komborden)
 - Aanbrengen verkeersbord
 - Handhaven bestaande lichtmast
 - Aanbrengen groenvoorziening (zie tekeningen beplantingsplan)
 - Aanbrengen haag (zie tekeningen beplantingsplan)
 - Aanbrengen gras (zie tekeningen beplantingsplan)
 - Aanbrengen beplanting, struweel (zie tekeningen beplantingsplan)
 - Aanbrengen liggende boomstronken
 - Verwijderen boom
 - Bestaande boom
 - Aanbrengen boombescherming
 - Afschot verharding
 - Bestaande kadastrale grens
 - Bestaande inrit, incl. herstraten waar nodig
 - Bestaande bedrijfs inrit, incl. herstraten waar nodig
 - Nieuwe hoogte t.o.v. N.A.P.
 - Bestaande hoogte t.o.v. N.A.P.

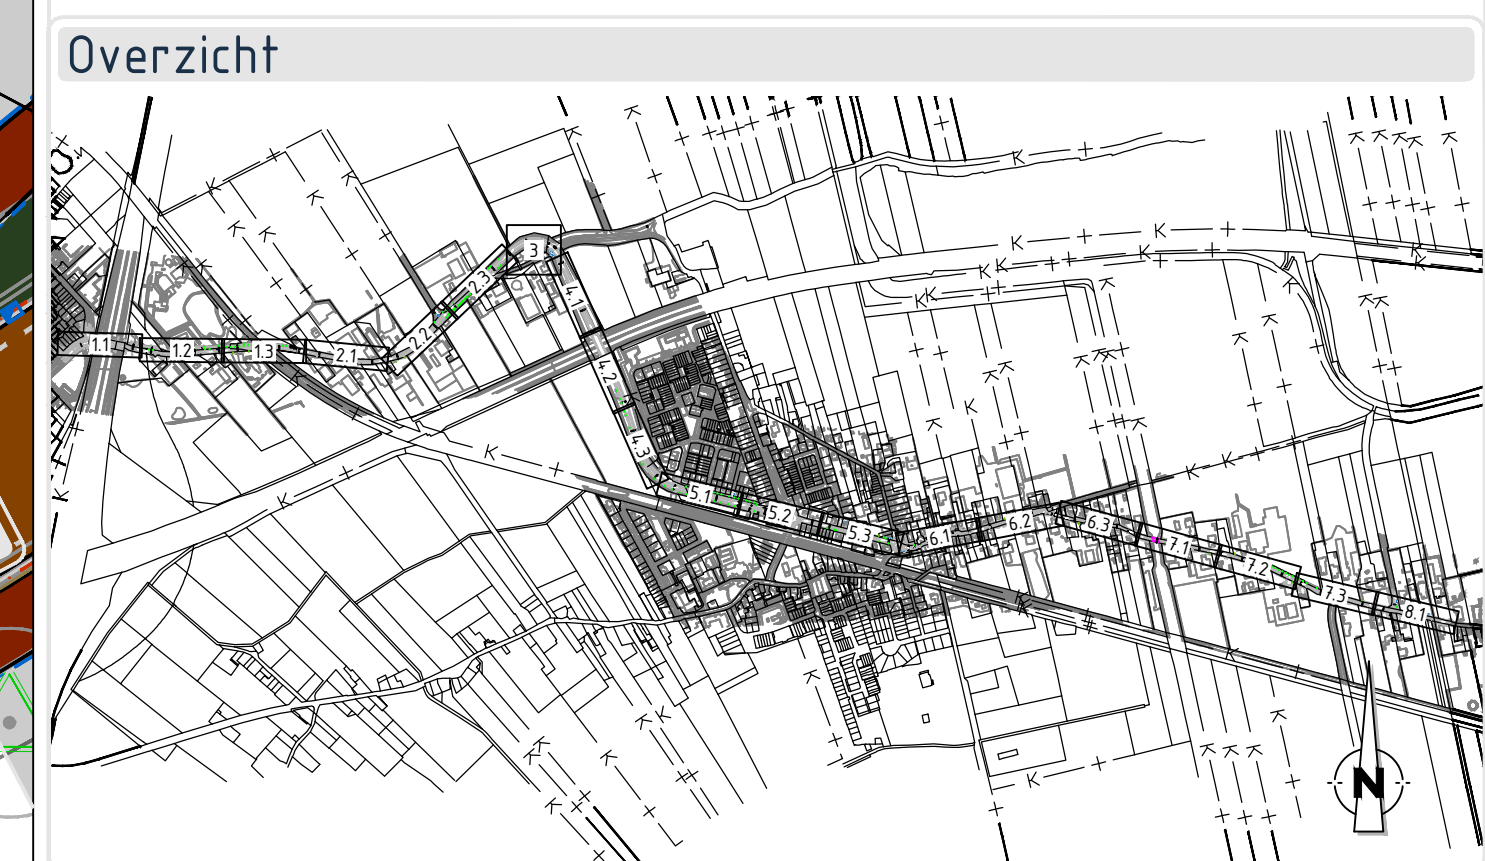

Opmerkingen

- Maten in meters, tenzij anders vermeld
- Peilmaten in meters t.o.v. N.A.P., tenzij anders vermeld
- Materieelmaten en diameters in millimeters, tenzij anders vermeld

v1-0	01-05-2020	Concept	UO	WB	DR	HJ
v0-1	21-04-2020	Concept	UO	WB	MD	HJ
Wijziging	Datum	Doelstelling		Gefabriceerd	Gecorrigeerd	Projectleider

C2 Akertech Zuid
Engineering en advisering voor de buitenruimte

info@akartech.nl
www.c2onderland.nl

% Hertsogenbosch | Arnhem
+31 (0) 80 040 56 00

Project: Herstraten het Lint

Onderdeel: Nieuwe situatie, Blad 4-8

Opdrachtgever: Gemeente Geertruidenberg

Formaat: A0

Schaal: 1:200

Projectnummer: 25043

Fase: UO

Status: CONCEPT

Tekeningnummer: 25043-404

Verse: v1-0