
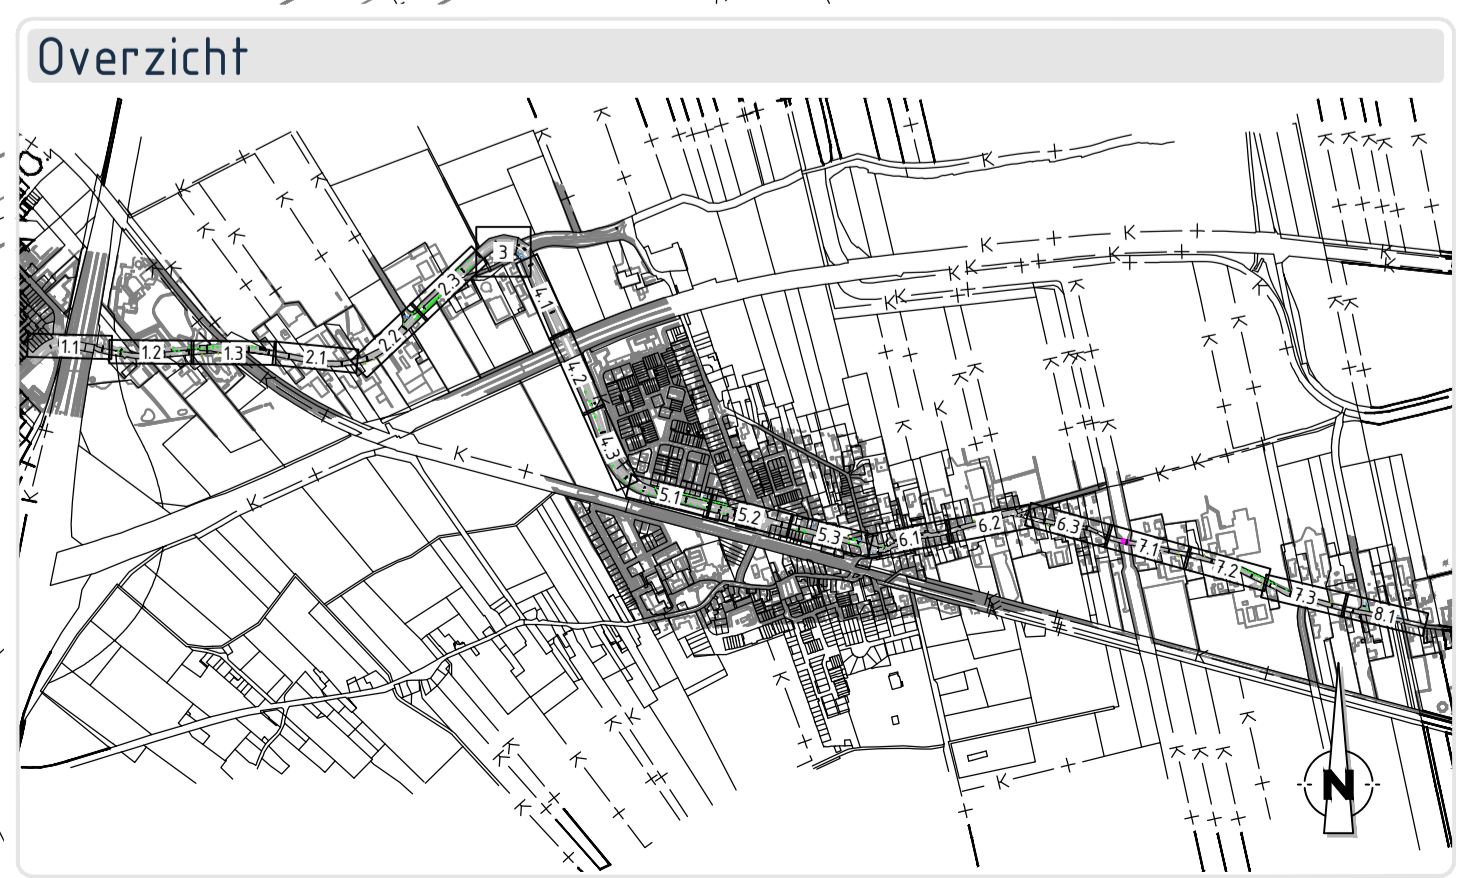


### Verklaring

- Aanbrengen oppervlaktebehandeling / asfalt, kleur bruin
- Aanbrengen oppervlaktebehandeling / asfalt, rood
- Zagen asfalt
- Aanbrengen straatbakstenen, halfsteensverband, hergebruik
- Aanbrengen straatbakstenen, halfsteensverband, hergebruik incl. 10% confetti stenen, kleur: blauw-oranje
- Aanbrengen betonstraatstenen, keifmaat, keperverband, kleur: silentio bruin
- Aanbrengen betonstraatstenen, keifmaat, keperverband, kleur: silentio geel
- Aanbrengen betonstraatstenen, keifmaat, keperverband, kleur: silentio rood
- Aanbrengen betonstraatstenen, keifmaat, halfsteensverband, kleur: grijs
- Aanbrengen straatbakstenen, rabatstrook, hergebruik
- Aanbrengen betonstraatstenen, keifmaat, rabatstrook, kleur: silentio bruin, conform detail 4
- Aanbrengen betontegels 300x300x60 mm, halfsteensverband, kleur: grijs
- Aanbrengen betontegels 300x300x80 mm, halfsteensverband, kleur: grijs
- Aanbrengen betontegels 300x300x80 mm, halfsteensverband, kleur: rood
- Aanbrengen waterdoorlatende tegels, artstone weave, conform detail parkeren
- Aanbrengen grasbetontegels 600x400x100 mm, kleur: grijs
- Herstraten
- Aanbrengen opsluitband 100x200mm, kleur: grijs
- Aanbrengen opsluitband 200x200 mm, kleur: grijs
- Aanbrengen rijwielpadband 60/120x200 mm, kleur: grijs
- Aanbrengen scheidingsband 50/250x120 mm, kleur: grijs
- Aanbrengen geleideband 50/200x250 mm, kleur: grijs
- Aanbrengen inrit met inritverloopbanden 50/200x200 mm, kleur: grijs
- Aanbrengen trottoirband 130/150x250 mm, kleur: grijs
- Aanbrengen verloopbanden:
  - VB1: 60/120x300 naar 100x200
  - VB2: 50/200x200 naar 200x200
  - VB3: 130/150x250 naar 100x200
  - VB4: 50/200x180 naar 130/150x250
  - VB5: 50/200x200 naar 180/200x250
  - VB6: Inritverloopband 50/200x200
- Aanbrengen inritblokken 500x200x500 mm, kleur: grijs
- Aanbrengen inritblokken 600x200x500 mm, kleur: grijs
- Aanbrengen inritblokken 750x200x500 mm, kleur: grijs
- Aanbrengen betonstraatstenen, keifmaat, taludmarkering, conform bijhorend detail
- Aanbrengen betonstraatstenen, keifmaat, doorgetrokken streep, aanbrengen conform detail 3
- Aanbrengen betonstraatstenen, keifmaat, 0.21-0.21 streep, kleur: silentio wit
- Aanbrengen betonstraatstenen, keifmaat, 1-3 streep, aanbrengen conform detail 1 en 2
- Aanbrengen betonstraatstenen, keifmaat, 3-1 streep, kleur: silentio wit
- Aanbrengen betonstraatstenen, keifmaat, 0.3-2.7 streep, kleur: wit
- Aanbrengen trottoirkolk
- Aanbrengen straatkolk
- Bestaande putrand op hoogte brengen
- Handhaven bestaande straatpotten brandkranen
- Aanbrengen houten paal (t.h.v. komborden)
- Aanbrengen verkeersbord
- Handhaven bestaande lichtmast
- Aanbrengen groenvoorziening (zie tekeningen beplantingsplan)
- Aanbrengen haag (zie tekeningen beplantingsplan)
- Aanbrengen gras (zie tekeningen beplantingsplan)
- Aanbrengen beplanting, struweel (zie tekeningen beplantingsplan)
- Aanbrengen liggende boomstronken
- Verwijderen boom
- Bestaande boom
- Aanbrengen boombescherming
- Afschot verharding
- Bestaande kadastrale grens
- Bestaande inrit, incl. herstraten waar nodig
- Bestaande bedrijfs inrit, incl. herstraten waar nodig
- Nieuwe hoogte t.o.v. N.A.P.
- Bestaande hoogte t.o.v. N.A.P.

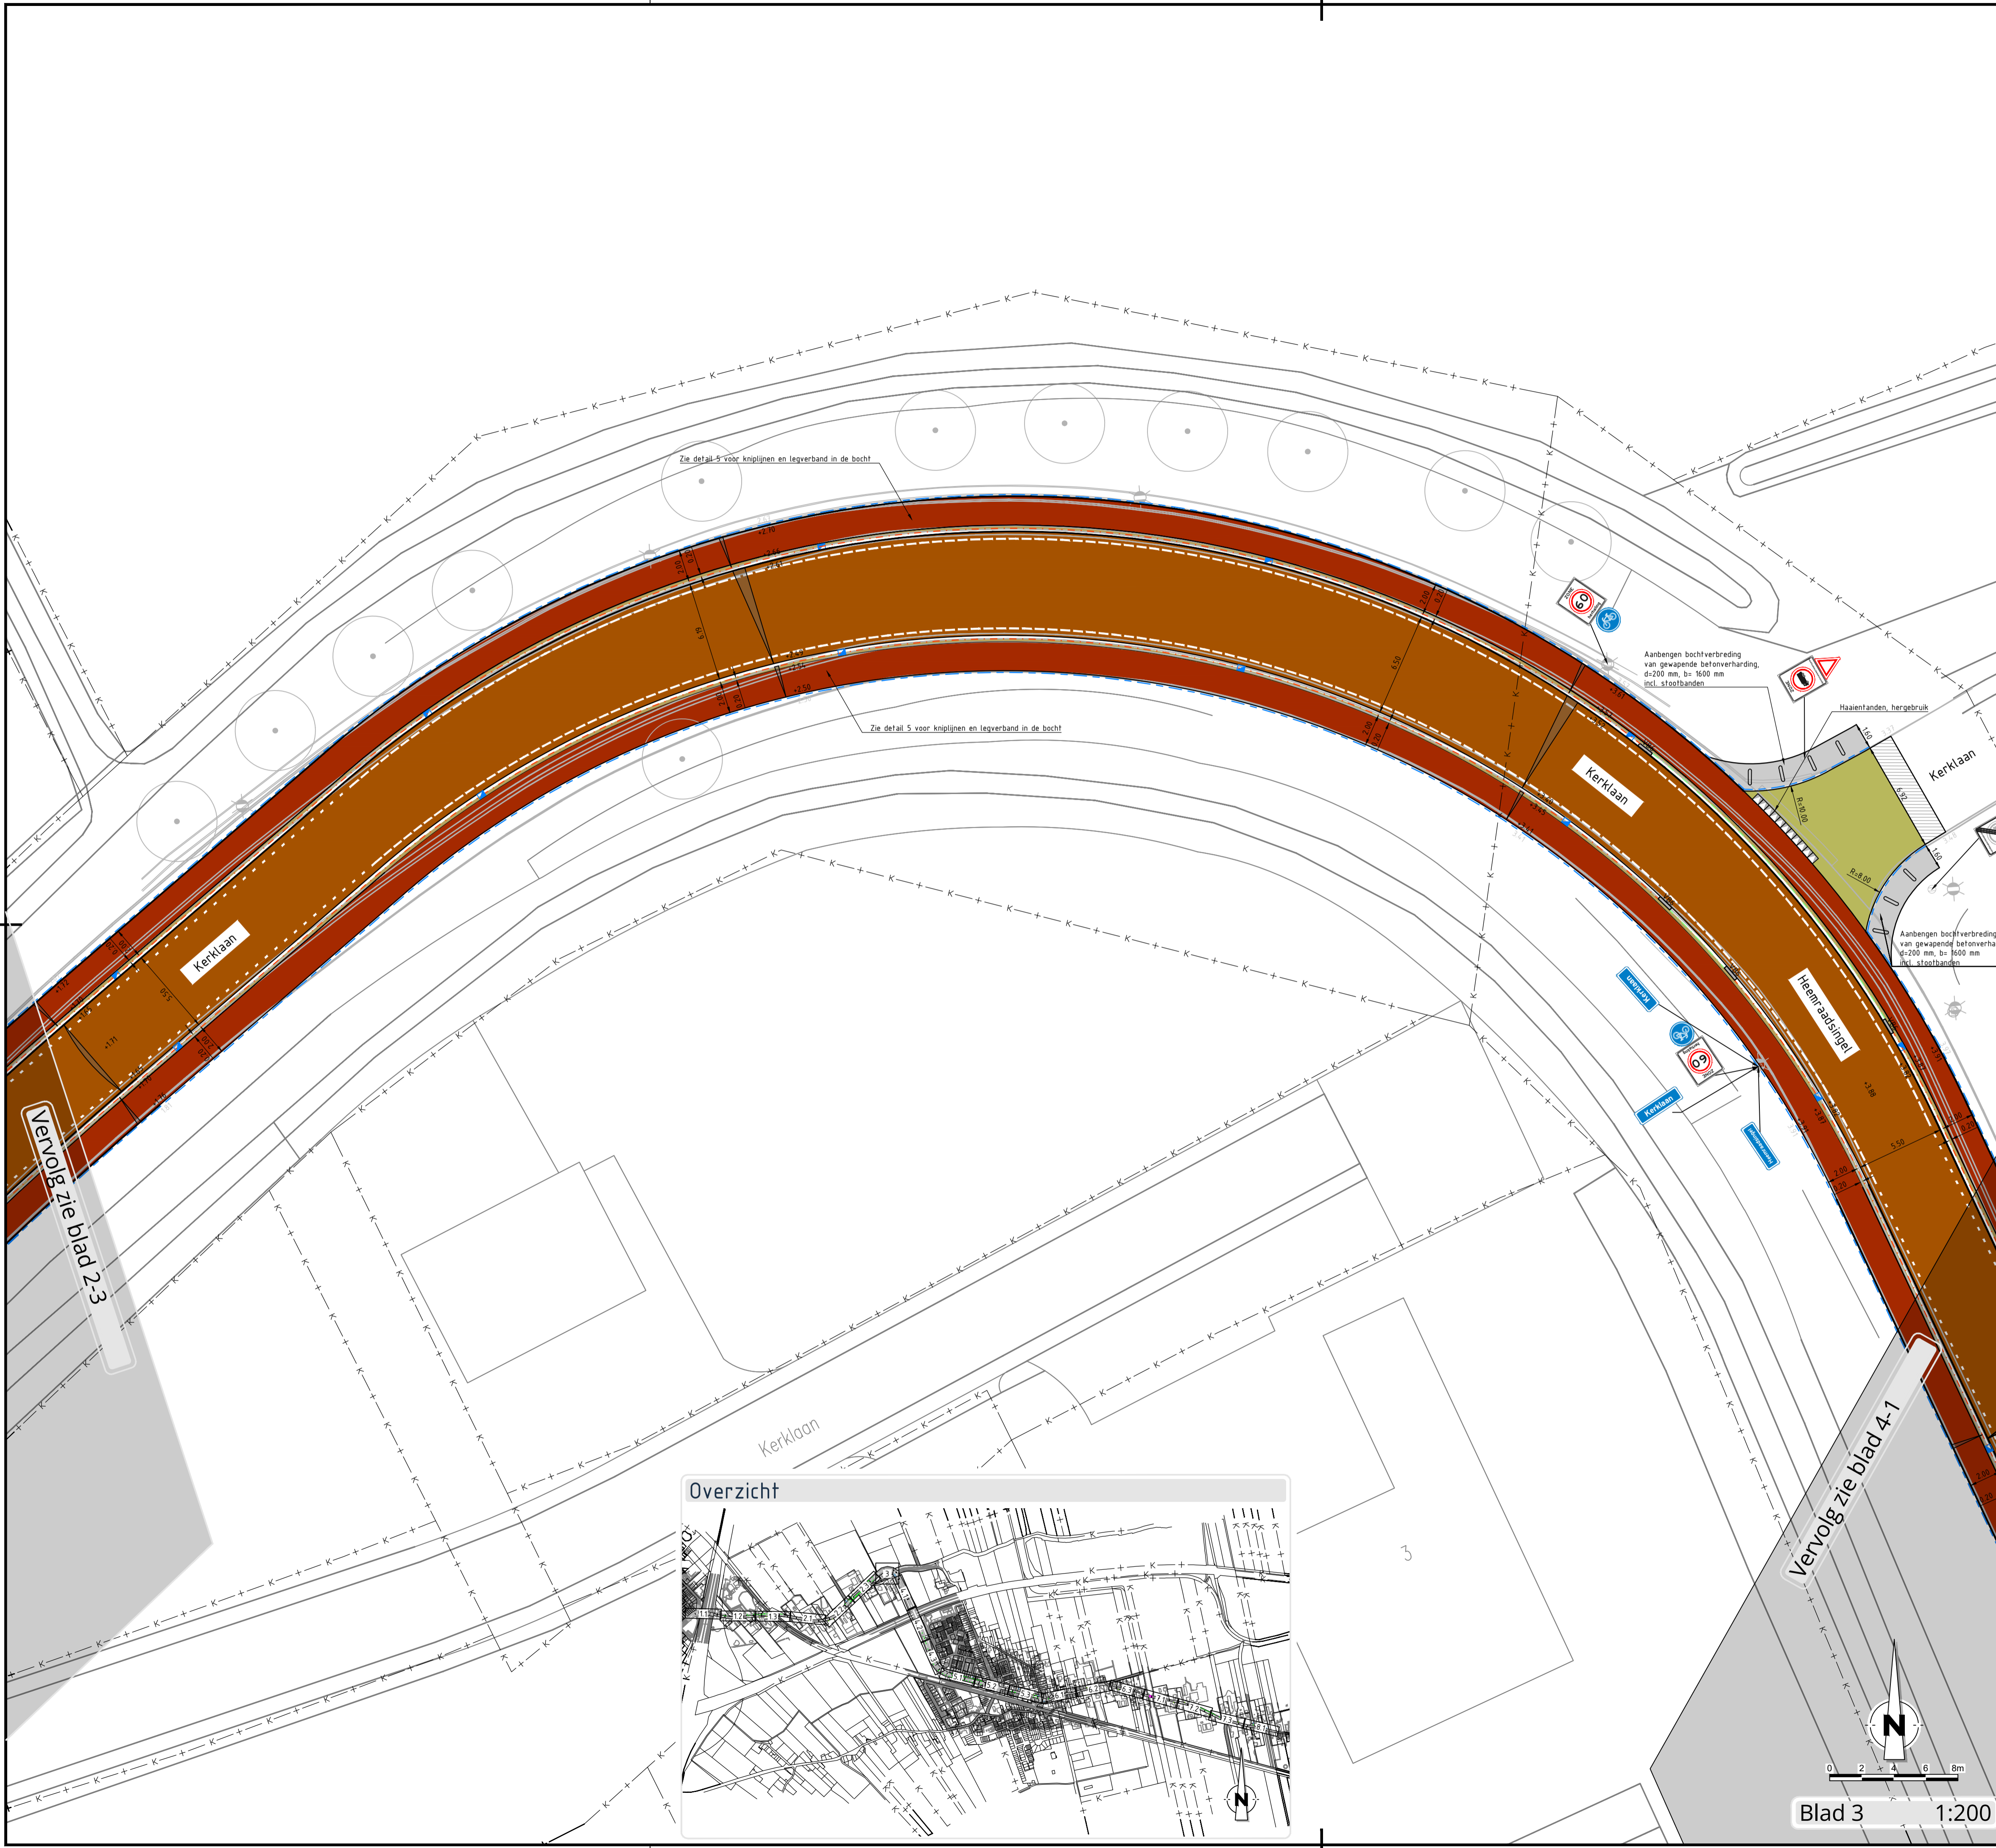

### Opmerkingen

- Maten in meters, tenzij anders vermeld
- Peilmaten in meters t.o.v. N.A.P., tenzij anders vermeld
- Materiaalmaten en diameters in millimeters, tenzij anders vermeld

Wijziging	Datum	Omschrijving	WB	DR	HJ
v1-0	05-05-2026	Concept UO	WB	DR	HJ
v0-1	21-04-2026	Concept UO	WB	MD	HJ

**AKRTCH** **C2 Akertech Zuid**  
 Engineering en advisering voor de buitenruimte

info@c2akertech.nl | www.c2nederland.nl  
 's-Hertogenbosch | Arnhem  
 +31 (0) 88 040 56 00

Project: **Herstraten het Lint**  
 Onderdeel: **Nieuwe situatie, Blad 3-8**  
 Opdrachtgever: **Gemeente Geertruidenberg**

Formaat: A1 | Fase: UO | Tekeningnummer: 25043-403 | Versie: v1-0  
 Schaal: 1:200 | Status: CONCEPT  
 Projectnummer: 25043