



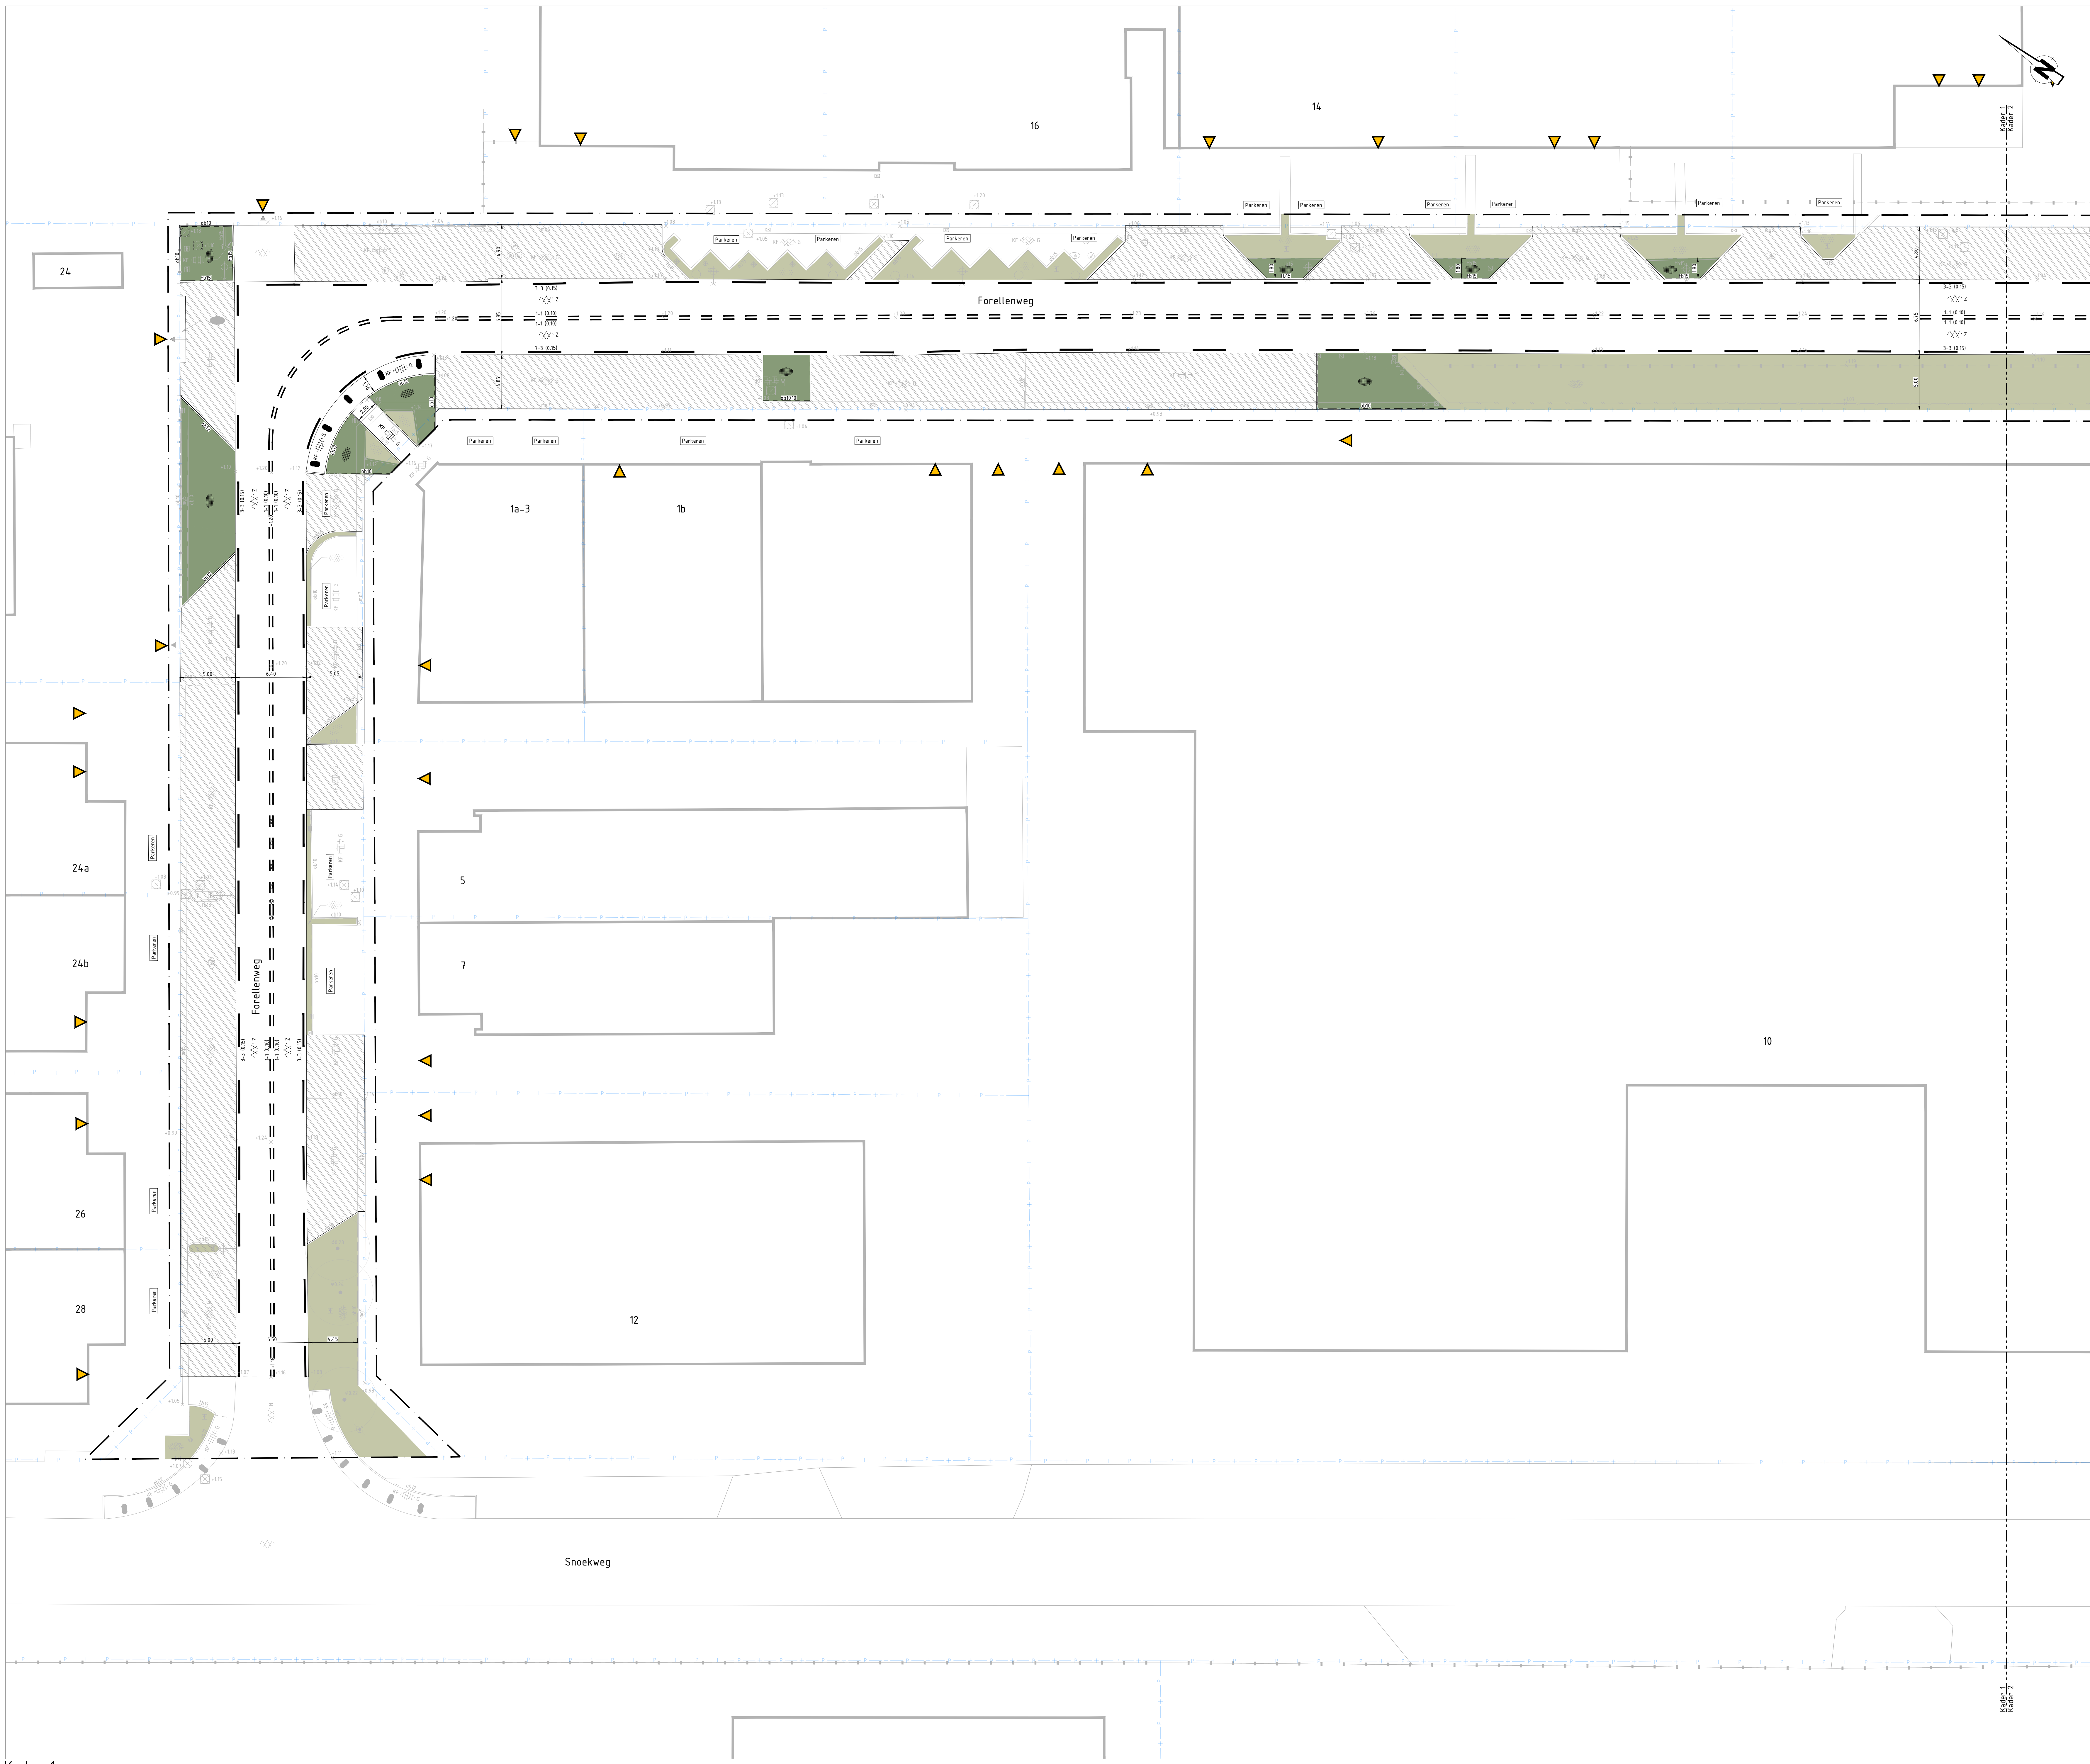

Legenda Algemeen		Groen	
	Werkgrans		Nieuw - groen
	Materiaalgrans		Bestand - groen
	Perceelgrans		Bestand - gras
	Nieuwe hoogte t.o.v. NAP in m		Bestand - beplanting
	Bestaande hoogte t.o.v. NAP in m		Bestand - boom niet standaanmeter, kroon
Kantopsluiting		Inrichtingselementen	
	Nieuw - opsluifband 100x200 mm		Nieuw - glasbreflector
	Nieuw - opsluifband 150x250 mm		Nieuw - jumboleuk
	Bestand - opsluifband 100x200 mm		Bestand - lichtmast - 1 uithouder
	Bestand - opsluifband 100x250 mm		Bestand - verkeersbord
	Bestand - opsluifband 150x250 mm		Bestand - informatiebord
	Bestand - trottoirband 150x150x50 mm		Bestand - paal hout
	Bestand - trottoirband 150x150x50 mm		Bestand - paal kunststof
Verharding			Bestand - pad stas
	Nieuw - asfalt		Bestand - laadpaal
	Dikte 32 mm SMA-NL 98		Bestand - jumboleuk
	Tusselag 60 mm AC 22 bind TL-B		Bestand - zwerfkei
	Nieuw - betonstraatstenen keermat in eldsvetband, kleur: grijs		Bestand - pyramideleuk
	Nieuw - betonstraatstenen keermat in halfsteensverband, kleur: grijs		
	Bestand - kerstrates ient		
	Bestand - tegel 5 stroken betonstraatstenen kf		Markering
	Bestand - tegel 5 stroken betonstraatstenen kf		Nieuw - markering thermoplastisch, 1:1 (B 50)
	Bestand - tegel 3 stroken betonstraatstenen kf		Nieuw - markering thermoplastisch, 3:3 (B 55)
	Bestand - onderbroken 0.21-0.21 betonstraatstenen, kf, wit		Overig
	Bestand - betonstraatstenen, kf, blokverband, grijs		Bestand - laarfe ient
	Bestand - betonstraatstenen, kf, eldsvetband, grijs		Bestand - hekwerk
	Bestand - betonstraatstenen, kf, halfsteensverband, grijs		Bestand - hekwerk laag
	Bestand - betonstraatstenen, kf, halfsteensverband, wit		Bestand - poort
	Bestand - betonstraatstenen, kf, kopverband, grijs		Bestand - straathek
	Bestand - PPD keien, halfsteensverband		Bestand - straatpot gas
	Bestand - Asfalt		Bestand - straatpot water
	Bestand - Beton		Bestand - brandkraan
Riolering			Bestand - leidingenpaal
	Nieuw - op hoogte stalen putkop		Bestand - geluis
	Bestand - straathek		

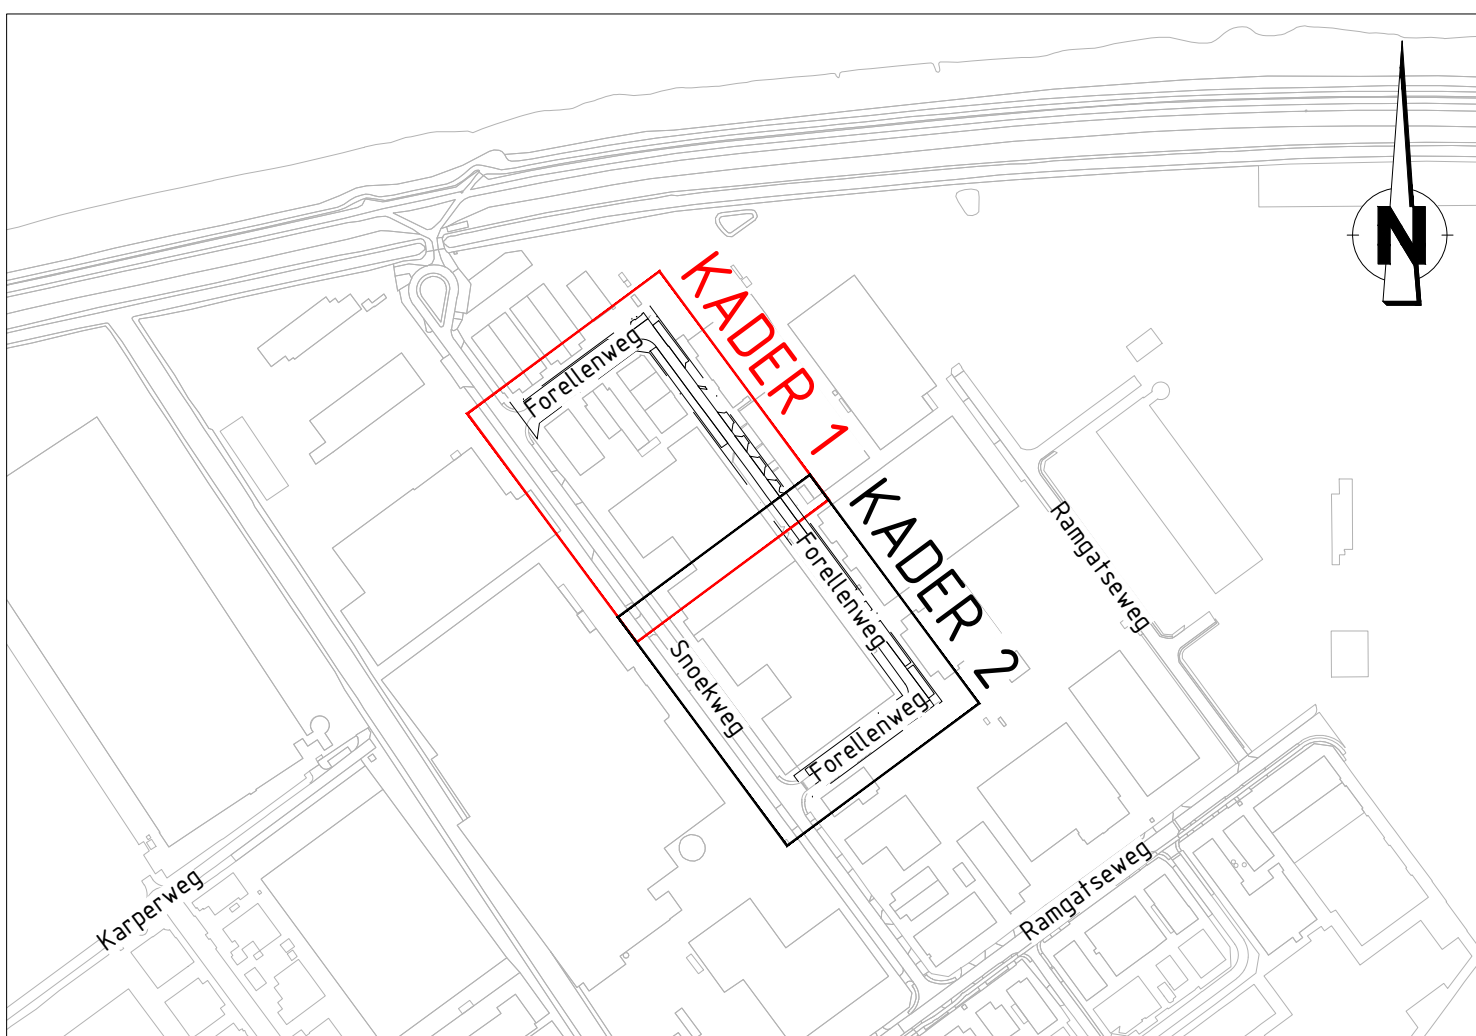

Situatieoverzicht
SCHAAL 1 : 5.000

OPMERKINGEN

- Coördinaatsysteem RD (x, y);
- Maten in meters, tenzij anders vermeld;
- Materiaalmaten in millimeters, tenzij anders vermeld;
- Peilmaten in meters t.o.v. NAP, tenzij anders vermeld;
- Diameters in millimeters, tenzij anders vermeld;
- Maten exclusief kantopsluiting;
- Ligging kabels en leiding zijn ter indicatie.

Versie	Datum	Gerekeend door	Omschrijving
Opdrachtgever			
Gemeente Geertruidenberg			
Project			
Forellenweg Raamsdonksveer			
Onderdeel			
Voorlopig ontwerp			
Bovengrondse infra			
Gerekeend door	Gerekeend door	Vrijgegeven door	Projectleider
RvE	JT	GF	01 2501
Paraaf/Datum	Paraaf/Datum	Paraaf/Datum	Bestelnnummer
04-04-2025	04-04-2025	04-04-2025	01 2501-V0-BG-02
Formaat		Statusnummer	Schaal 1:200
(A0) 84x1189 mm		Tekeningnummer	Blad 1 / 2
		Versie 1.1	Versie 1.1

Arab civiele techniek

Vierlingsstraat 51-B
4251 LC Nieuwouden
T +31 (0)88 820368
E waag@arabtechniek.nl